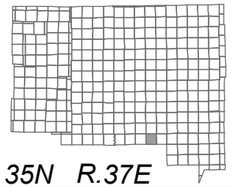

T. 35N R.37E

TOWNSHIP

| | | | | | |
|---|---|---|---|---|---|
| 6 | 5 | 4 | 3 | 2 | 1 |
| 7 | 8 | 9 | 10 | 11 | 12 |
| 18 | 17 | 16 | 15 | 14 | 13 |
| 19 | 20 | 21 | 22 | 23 | 24 |
| 30 | 29 | 28 | 27 | 26 | 25 |
| 31 | 32 | 33 | 34 | 35 | 36 |

SECTION

| | | | |
|---|---|---|---|
| A | B | A | B |
| C | D | C | D |
| A | B | A | B |
| C | D | C | D |

1 2 3 4 13

# HUMBOLDT COUNTY

S1/2 SE1/4 SEC. 13 T.35N. R.37E.

***NOTE: This plat is for assessment purposes only and does not represent a survey of the lands on this plat.***

N

# 35-37-13-4C

1"=200'
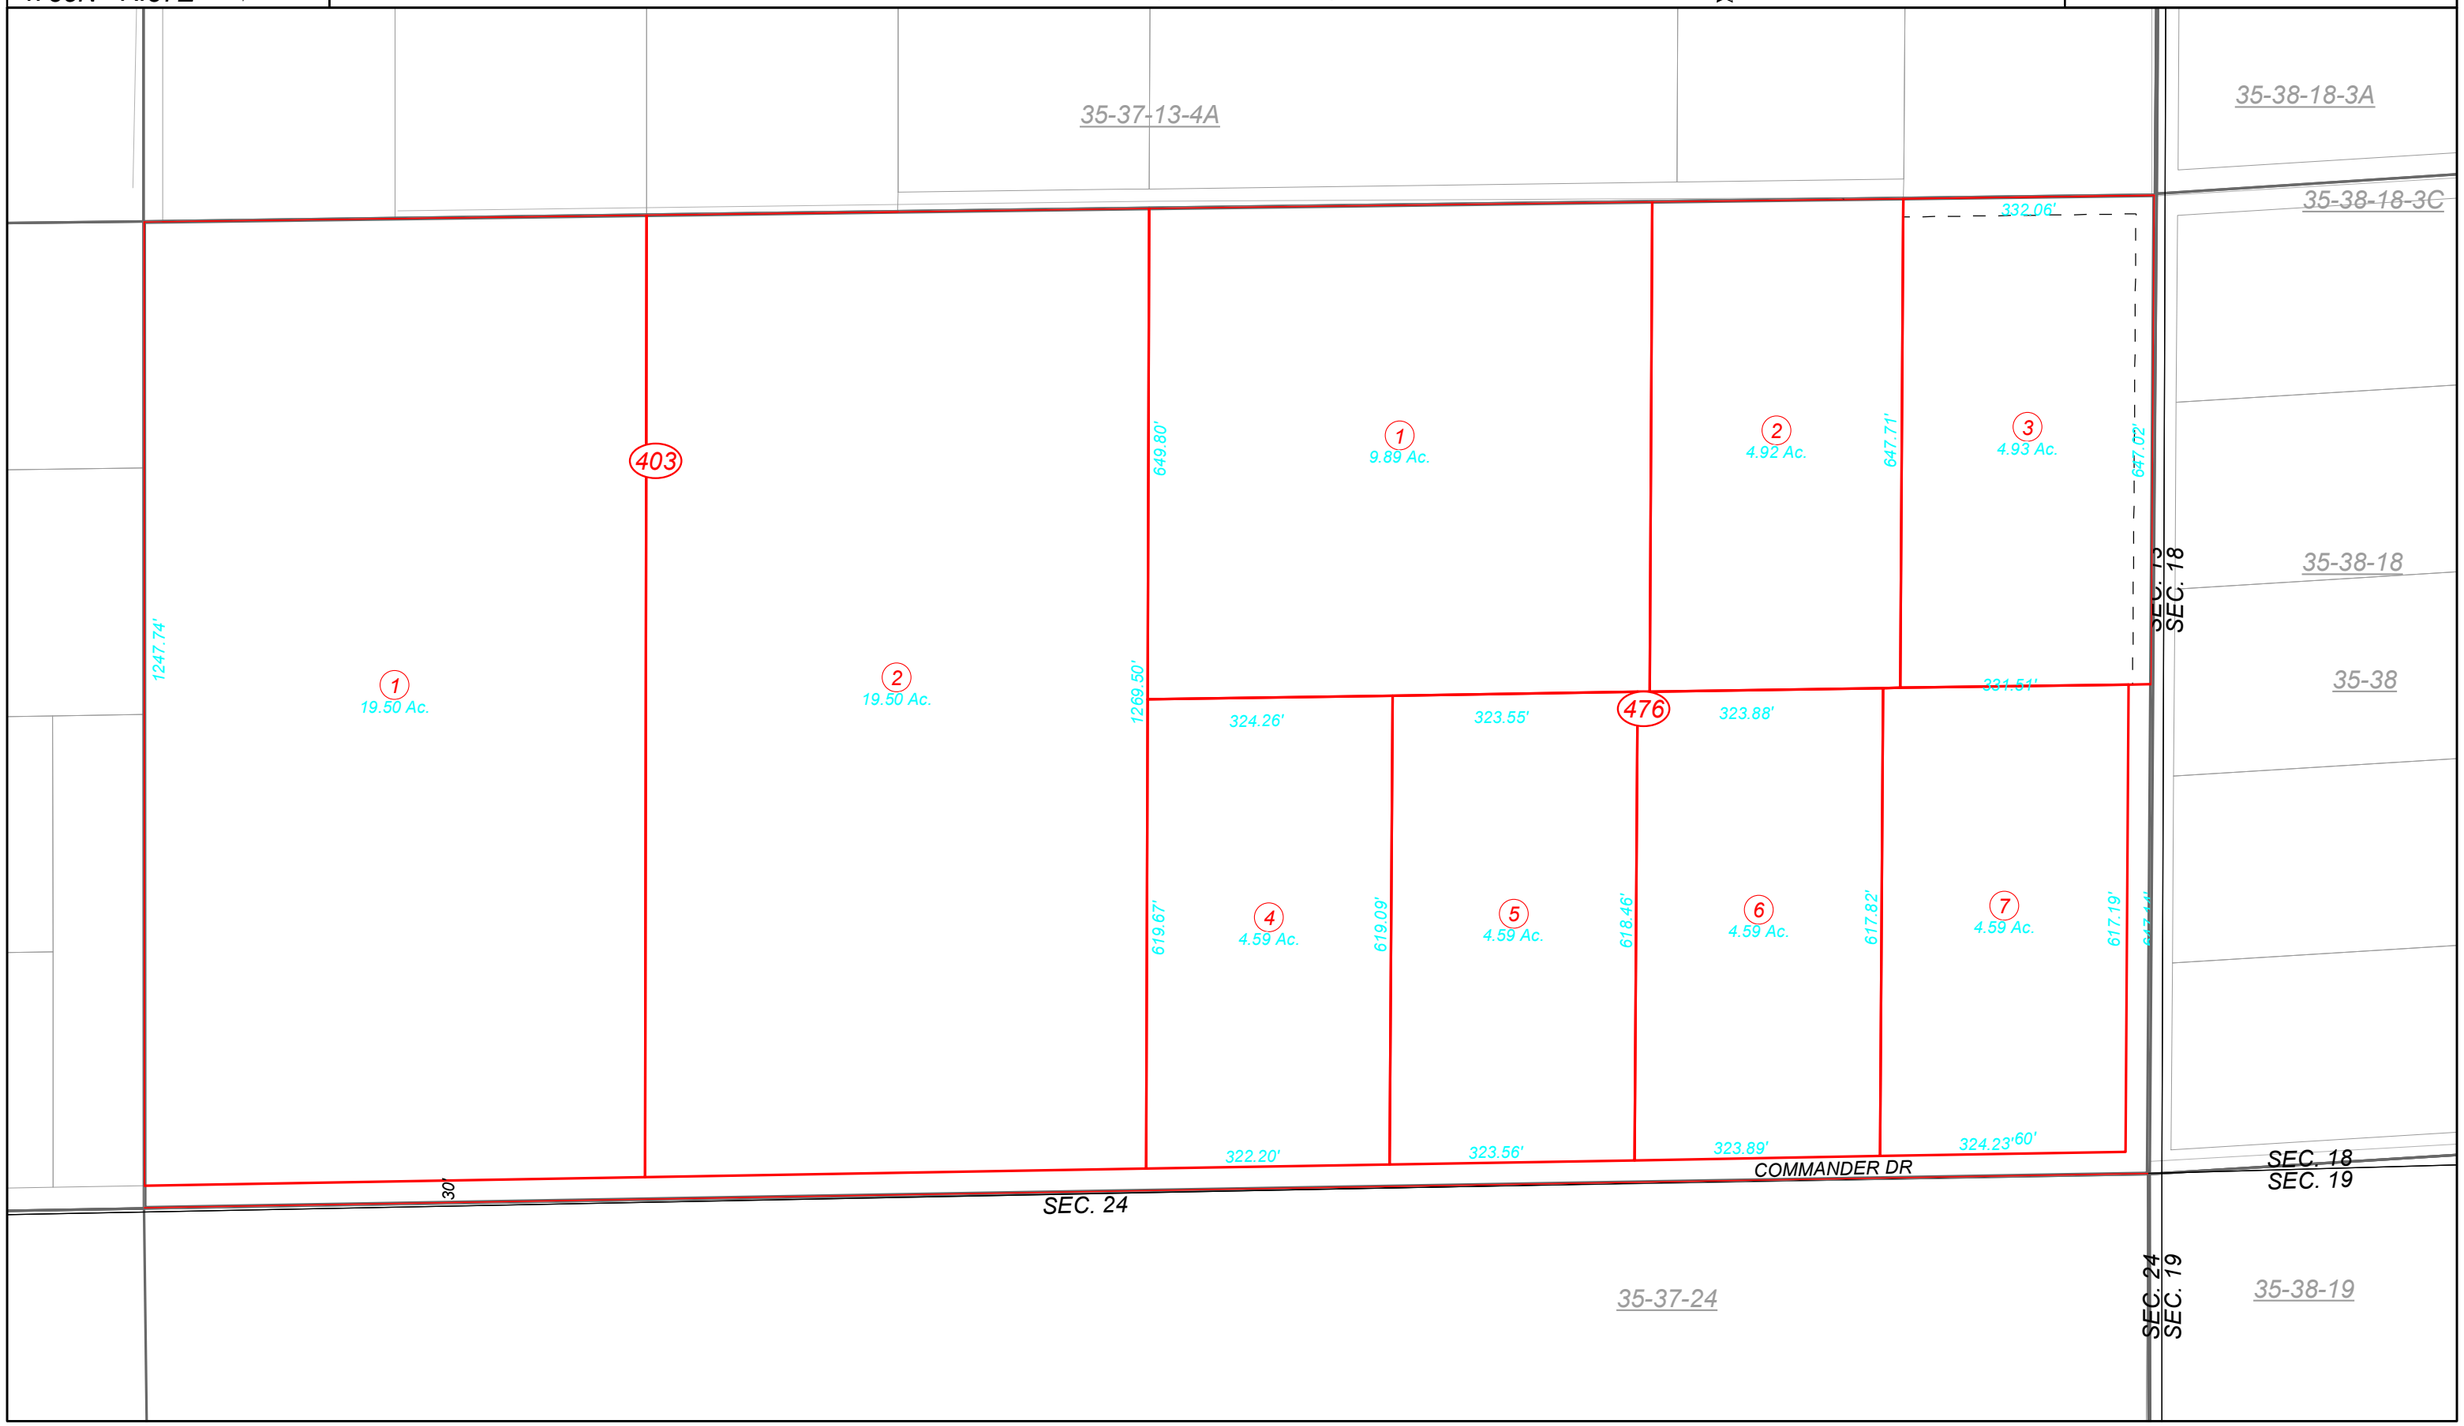
***Map Prepared by:***
***HUMBOLDT COUNTY ASSESSOR'S OFFICE***
***WINNEMUCCA, NEVADA 89445***