T. 36N R.40E

TOWNSHIP

| | | | | | |
|---|---|---|---|---|---|
| 6 | 5 | 4 | 3 | 2 | 1 |
| 7 | 8 | 9 | 10 | 11 | 12 |
| 18 | 17 | 16 | 15 | 14 | 13 |
| 19 | 20 | 21 | 22 | 23 | 24 |
| 30 | 29 | 28 | 27 | 26 | 25 |
| 31 | 32 | 33 | 34 | 35 | 36 |

SECTION

| | | | |
|---|---|---|---|
| A | B | A | B |
| C | D | C | D |
| A | B | A | B |
| C | D | C | D |

1 2 3 4 34

# HUMBOLDT COUNTY

NW1/4 SW1/4 SEC. 34 T.36N. R.40E.

**NOTE: This plat is for assessment purposes only and does not represent a survey of the lands on this plat.**

N

# 36-40-34-3A2

1"=100'
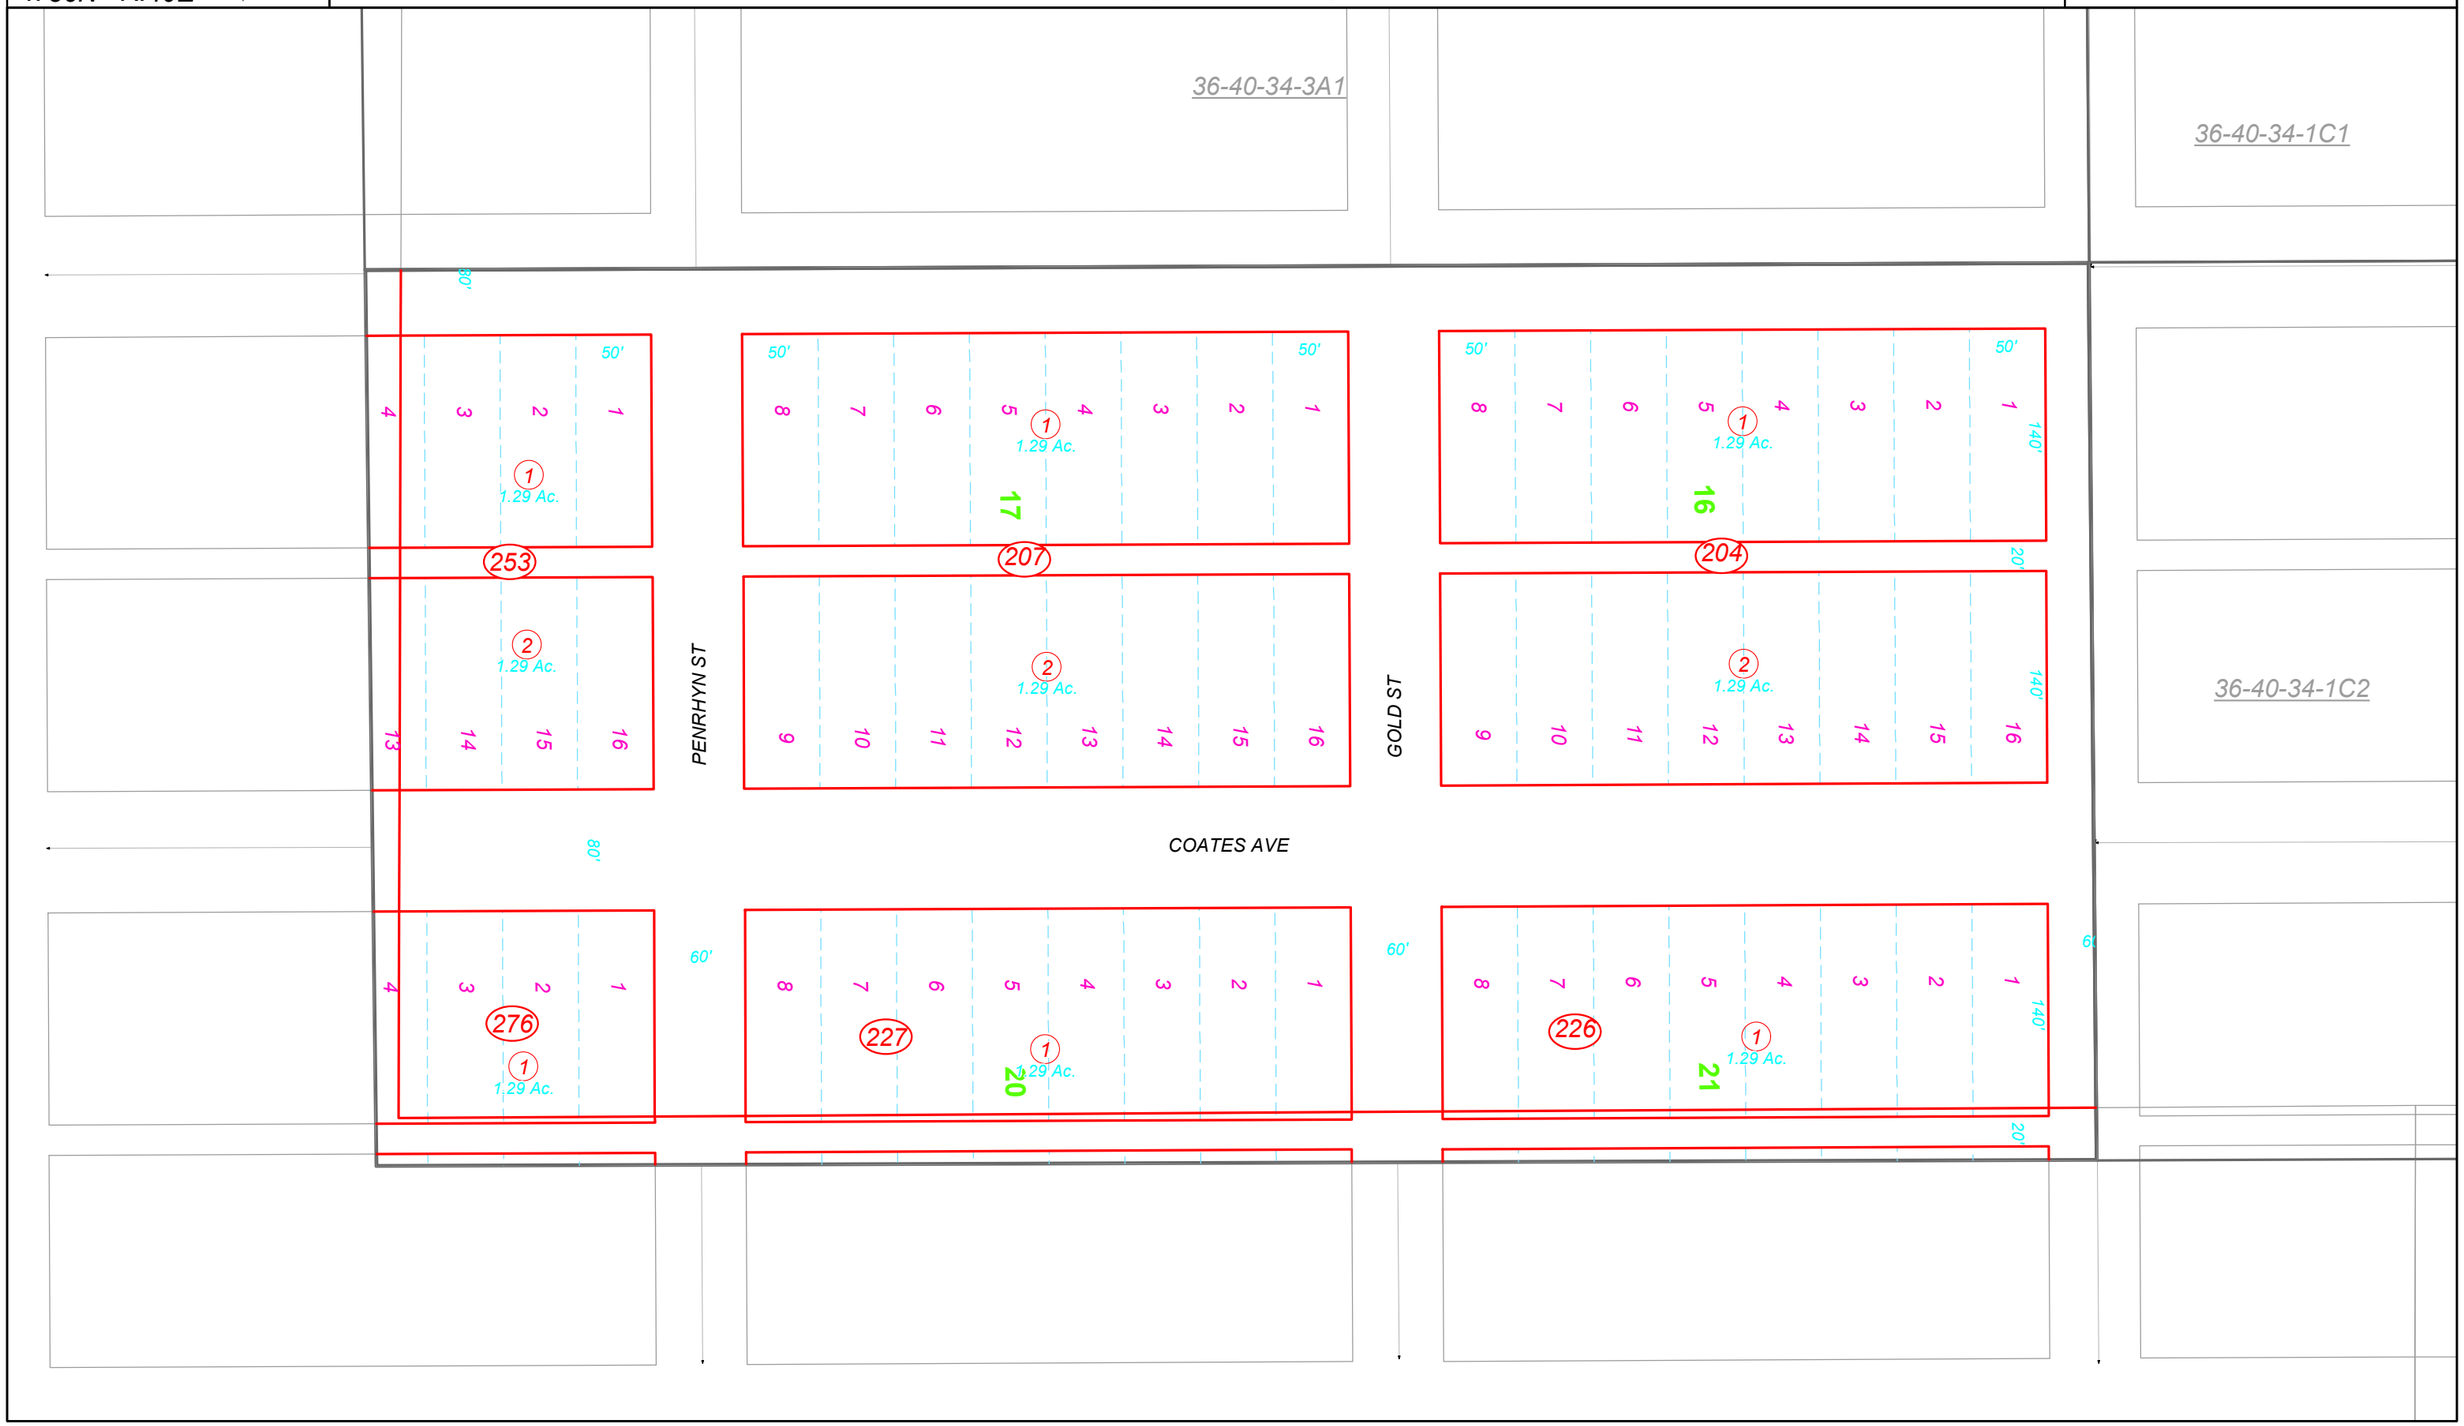
**Map Prepared by:**
**HUMBOLDT COUNTY ASSESSOR'S OFFICE**
**WINNEMUCCA, NEVADA 89445**