Sections 4 & 5
Tract 38 & 40

02-06

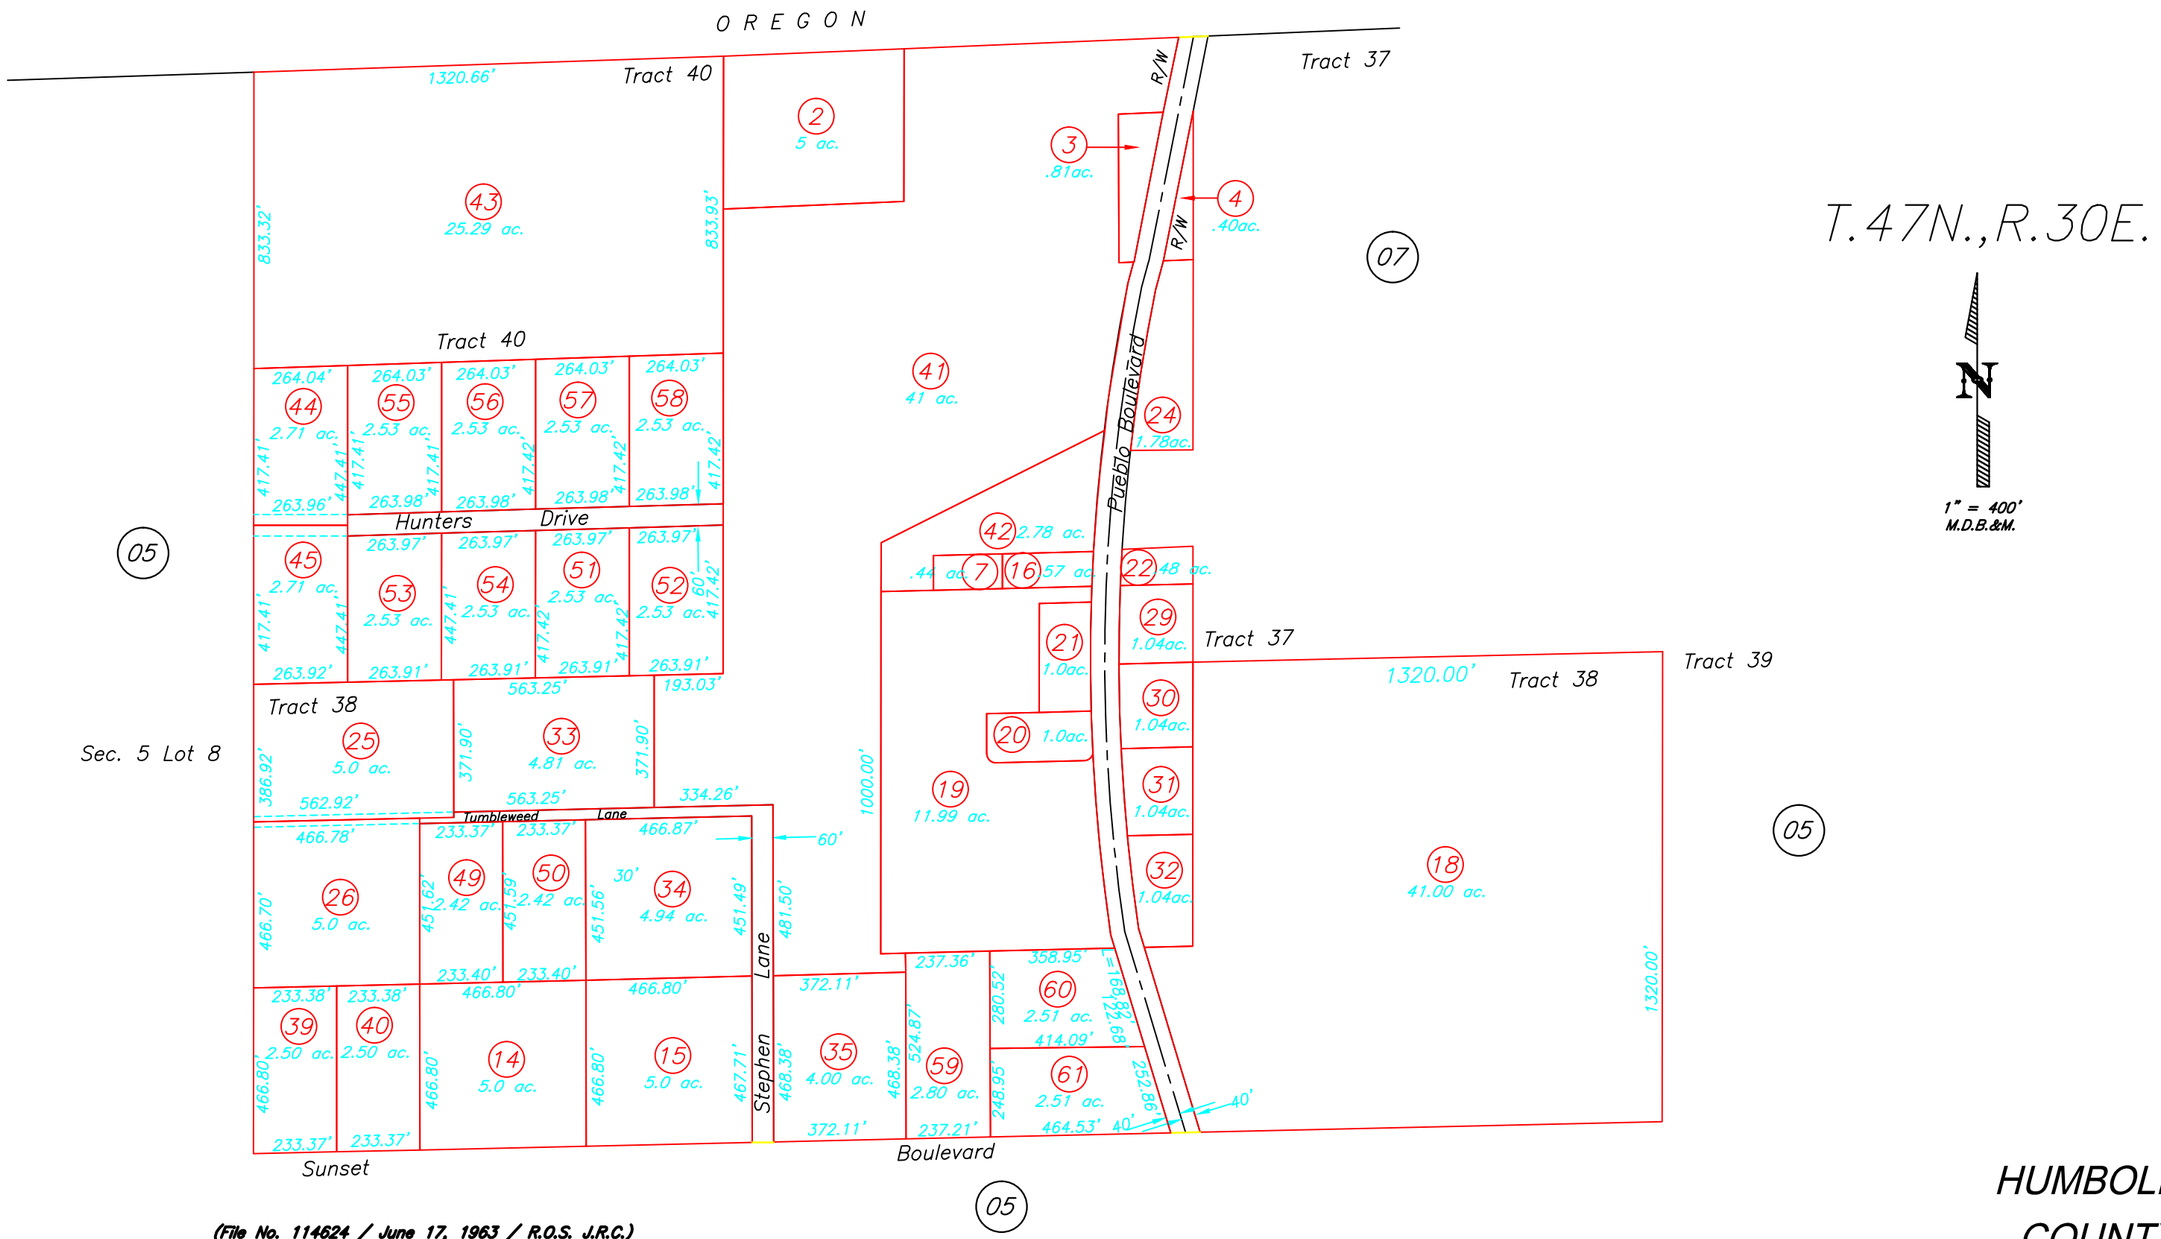

(File No. 114624 / June 17, 1963 / R.O.S. J.R.C.)
(File No. 172450 / March 16, 1976 / R.O.S. J.R.C.)
(File No. 238480 / Feb. 28, 1984 / R.L.S. R.N.C.) Amends No. 235662
(File No. 251125 / July 23, 1985 / R.O.S. R.N.C.)
(File No. 2000-3038 / July 12, 2000 / P.M. J.H.M. III)
(File No. 2001-1242 / April 16, 2001 / P.M. B.L.R.)
(File No. 2002-1308 / March 19, 2002 / R.O.S. J.H.M. III)

(File No. 2002-1497 / April 8, 2002 / P.M. J.H.M. III)
(File No. 2002-6629 / Dec. 30, 2002 / R.O.S. J.H.M. III)
(File No. 2003-5624 / Sept. 19, 2003 / P.M. J.H.M. III)
(File No. 2003-6786 / Nov. 14, 2003 / P.M. J.H.M. III)
(File No. 2005-8729 / Sept. 9, 2005 / P.M. J.H.M. III)
(File No. 2013-803 / Feb. 19, 2013 / P.M. J.H.M. III)

HUMBOLDT COUNTY

NOTE: This plat is for assessment purposes only and does not represent a survey of the lands on this plat.

HUMBOLDT COUNTY ASSESSOR'S OFFICE
WINNEMUCCA, NEVADA 89445