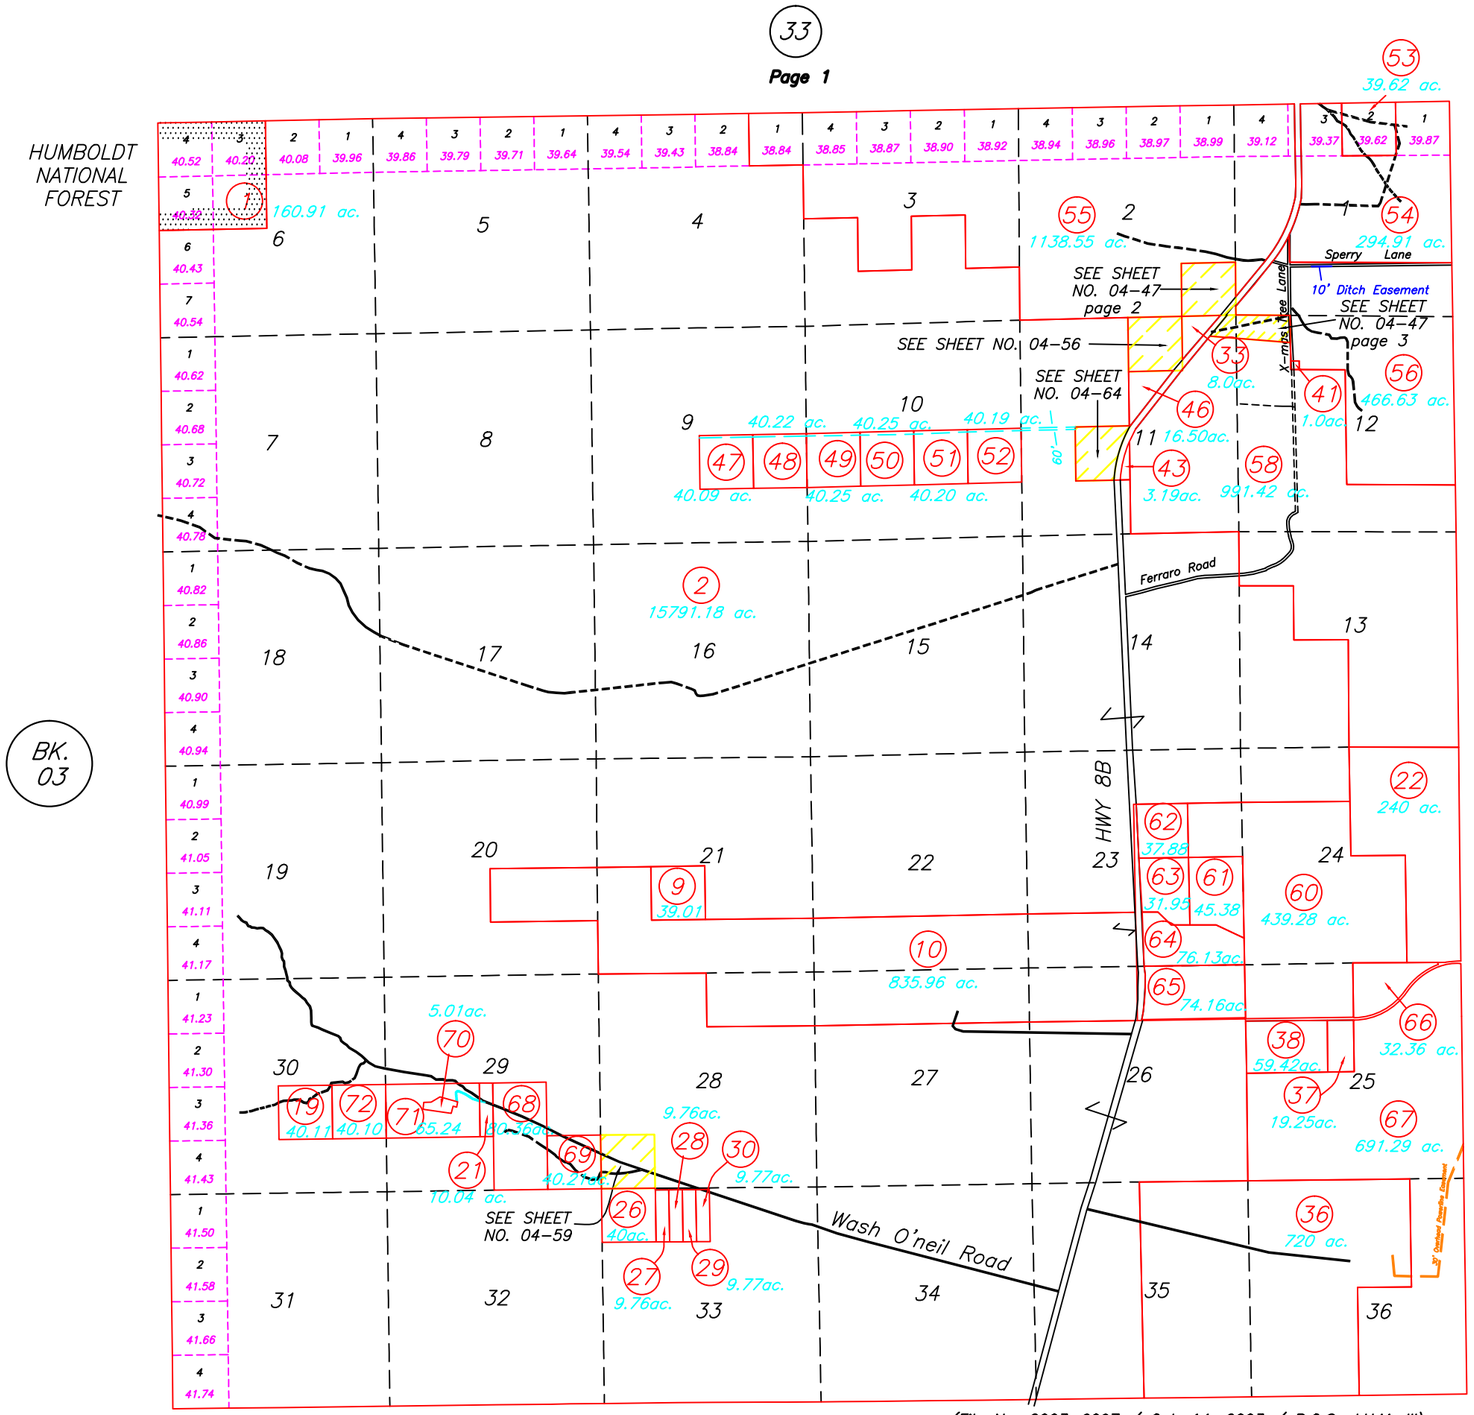

T.41N.,R.39E.

N

1 1/2" = 1 MILE
M.D.B.&M.

(File No. 327585/Sept. 4, 1991/P.L.S. R.N.C.)
(File No. 220852/April 13, 1982/R.L.S. C.J.C.)
(File No. 1996-3413/May 28, 1996/R.O.S J.H.M. III)
(File No. 1999-1083/Feb 17, 1999/R.O.S M.H.)
(File No. 1999-4677/Jul 21, 1999/D.L.P. J.H.M. III)

(File No. 2003-6097 / Oct. 14, 2003 / R.O.S. J.H.M. III)
(File No. 2005-7824 / July 26, 2005 / R.O.S. D.S.L.)
(File No. 2005-9330 / Oct. 13, 2005 / R.O.S. D.S.L.)
(File No. 2007-6181 / June 7, 2007 / P.M. R.E.M.)
(File No. 2010-1204 / Feb. 19, 2010 / B.L.A. J.H.M. III)
(File No. 2011-5037 / Sept. 29, 2011 / B.L.A. J.H.M. III)
(File No. 2012-5902 / Nov. 16, 2012 / B.L.A. D.S.L.)

HUMBOLDT COUNTY

NOTE: This plat is for assessment purposes only and does not represent a survey of the lands on this plat.

HUMBOLDT COUNTY ASSESSOR'S OFFICE
WINNEMUCCA, NEVADA 89445