Section 5

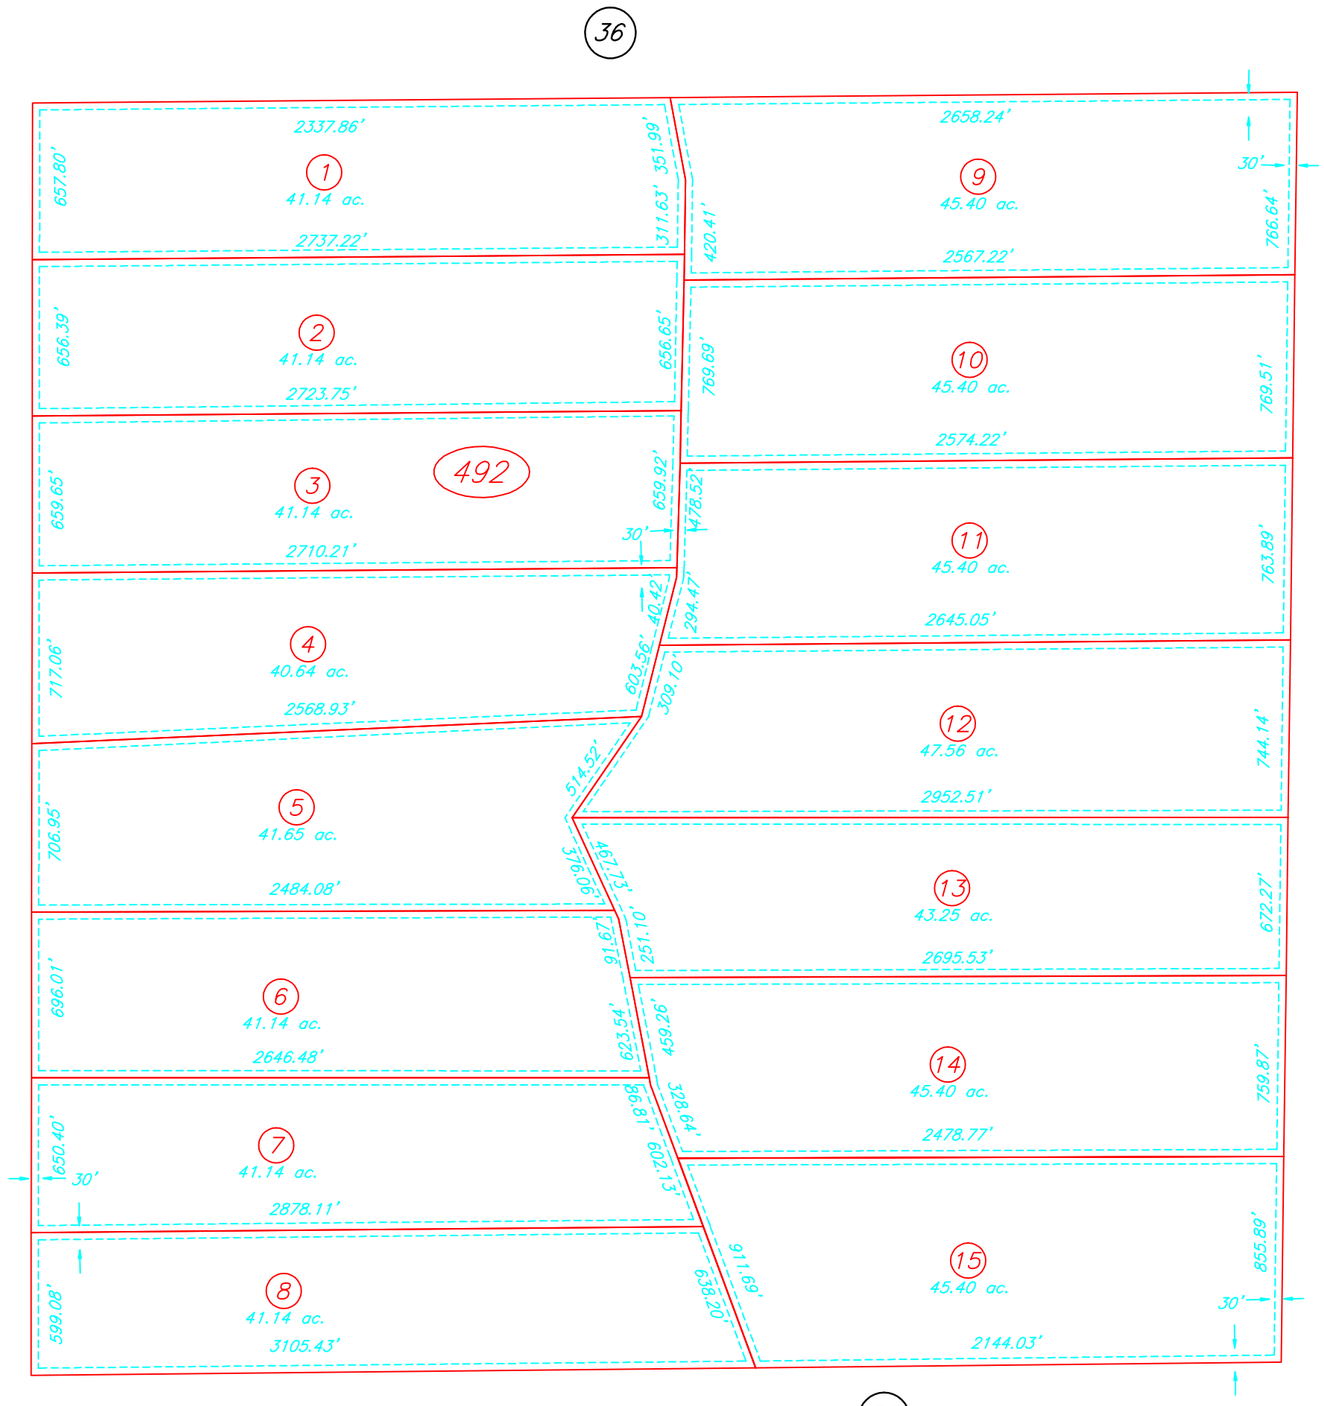

T.35N., R.36E.

N

1" = 600'
M.D.B.&M.

HUMBOLDT COUNTY

NOTE: This plat is for assessment purposes only and does not represent a survey of the lands on this plat.

(File No. 301937 / Feb. 8, 1989 / R.L.S. H.K.K.)
(File No. 1997-753 / Jan. 15, 1997 / R.O.S. J.H.M. III)
(File No. 2001-3311 / July 26, 2001 / R.O.S. J.H.M. III)
(File No. 2001-4606 / Oct. 17, 2001 / R.O.S. J.H.M. III)
(File No. 2002-3639 / July 31, 2002 / R.O.S. J.H.M. III)
(File No. 2005-7693 / July 21, 2002 / D.L.P. J.H.M. III)

5/6/2010 12:36:50 PM

HUMBOLDT COUNTY ASSESSOR'S OFFICE
WINNEMUCCA, NEVADA 89445