# NW1/4, W1/2 NE1/4 Section 17

**06-28**

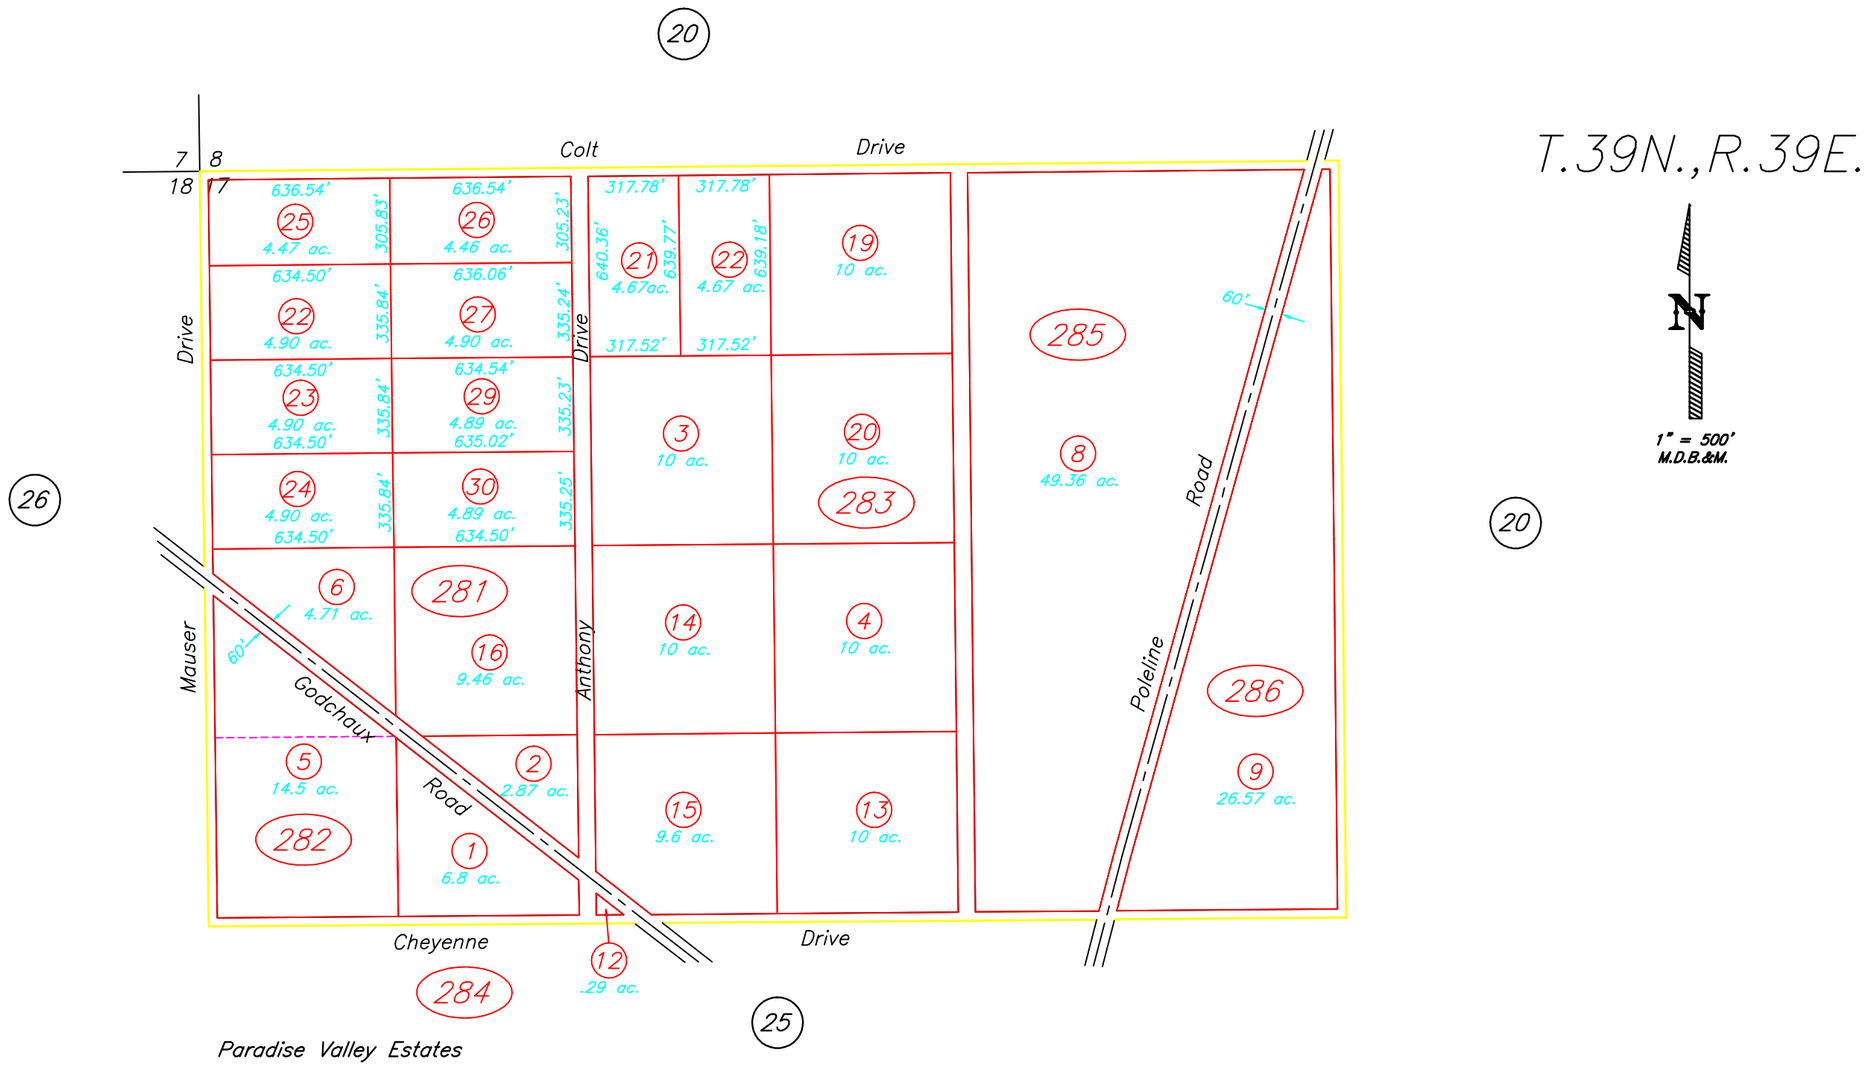


Paradise Valley Estates

(File No. 220806 / April 8, 1982 / R.O.S. R.N.C.)
(File No. 232392 / June 2, 1983 / R.O.S. R.N.C.)
(File No. 240947 / June 26, 1984 / R.O.S. C.C.A.)
(File No. 330094 / Dec. 11, 1991 / P.L.S. R.N.C.)
(File No. 331520 / Feb. 5, 1992 / P.L.S. R.N.C.)
(File No. 331521 / Feb. 5, 1992 / P.L.S. R.N.C.)
(File No. 1996-6727 / July 24, 1996 / J.H.M. III)

## HUMBOLDT COUNTY

NOTE: This plat is for assessment purposes only and does not represent a survey of the lands on this plat.

HUMBOLDT COUNTY ASSESSOR'S OFFICE
WINNEMUCCA, NEVADA 89445

**5/6/2010 12:45:15 PM**