SE1/4 & Portion of SW1/4 Section 16

06-63

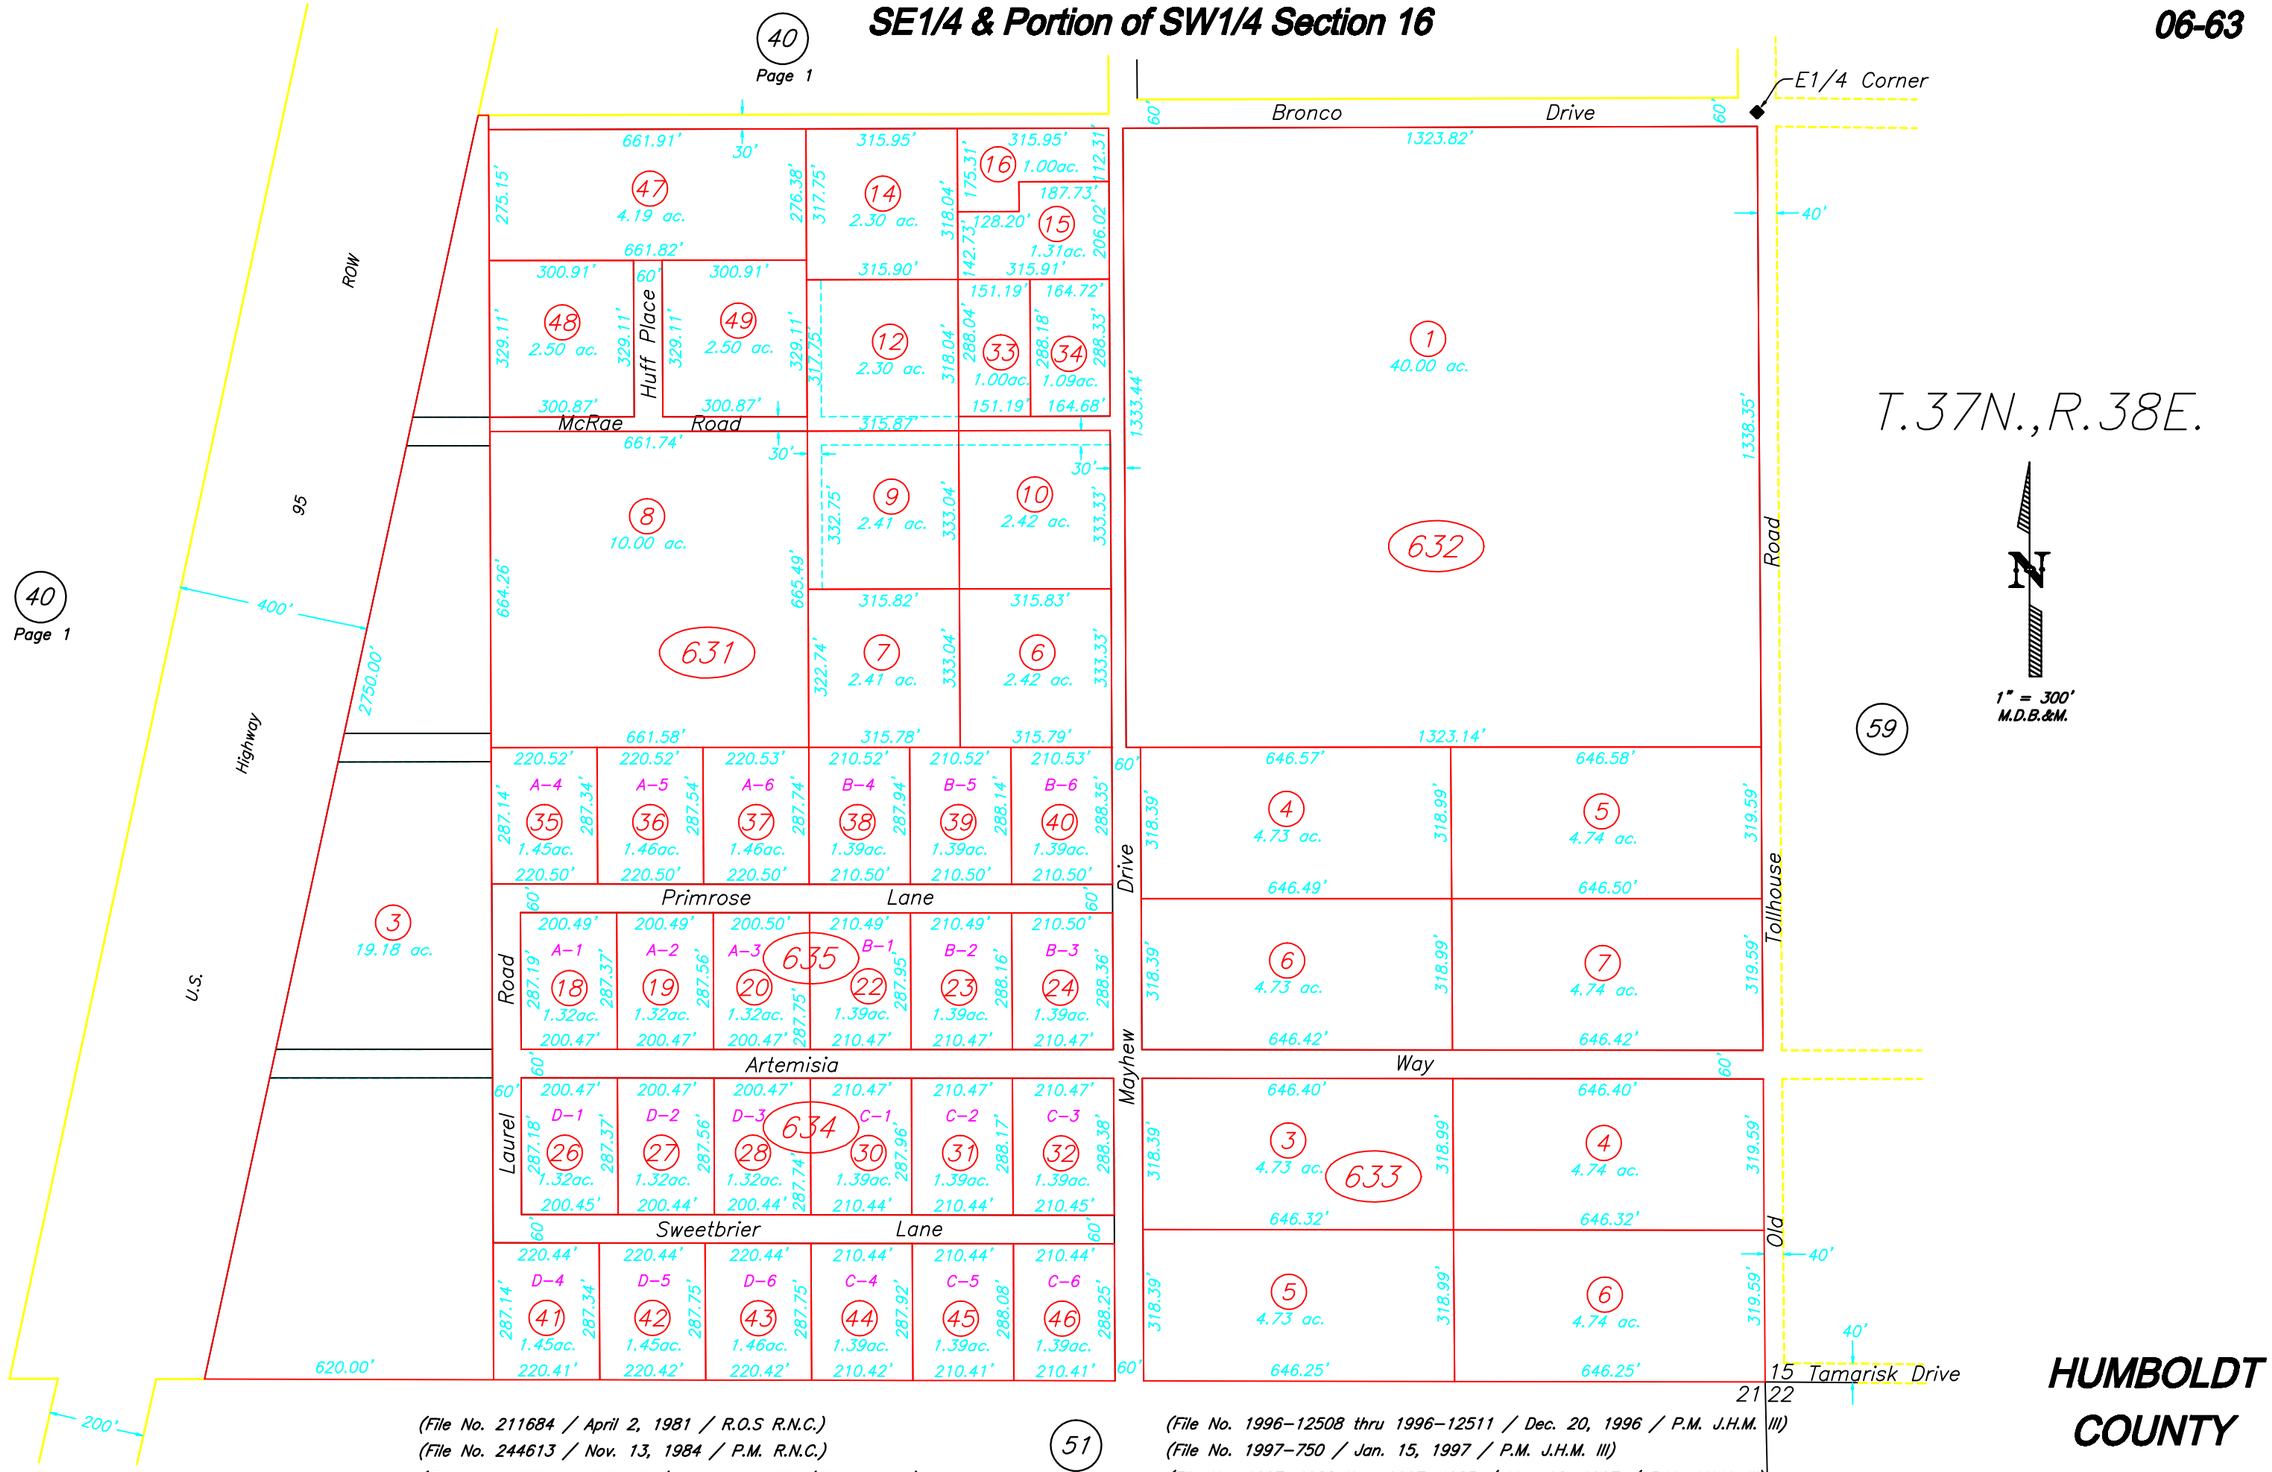

(File No. 211684 / April 2, 1981 / R.O.S R.N.C.)
(File No. 244613 / Nov. 13, 1984 / P.M. R.N.C.)
(File No. 298225 & 298226 / Nov. 14, 1988 / P.M. R.N.C.)
(File No. 1996-2947 / May 10, 1996 / P.M. J.H.M. III)
(File No. 1996-5453 / July 3, 1996 / P.M. J.H.M. III)
(File No. 1996-9590 / Sept. 24, 1996 / P.M. J.H.M. III)
(File No. 1996-12508 thru 1996-12511 / Dec. 20, 1996 / P.M. J.H.M. III)
(File No. 1997-750 / Jan. 15, 1997 / P.M. J.H.M. III)
(File No. 1997-4922 thru 1997-4925 / May 16, 1997 / P.M. J.H.M. III)
(File No. 1997-5016 & 1997-5017 / May 21, 1997 / P.M. J.H.M. III)
(File No. 1997-7114 / Aug. 8, 1997 / P.M. J.H.M. III)

HUMBOLDT COUNTY

NOTE: This plat is for assessment purposes only and does not represent a survey of the lands on this plat.

HUMBOLDT COUNTY ASSESSOR'S OFFICE
WINNEMUCCA, NEVADA 89445

5/6/2010 12:48:35 PM