S1/2 SW1/4 Of Section 10

T.36N, R.38E.

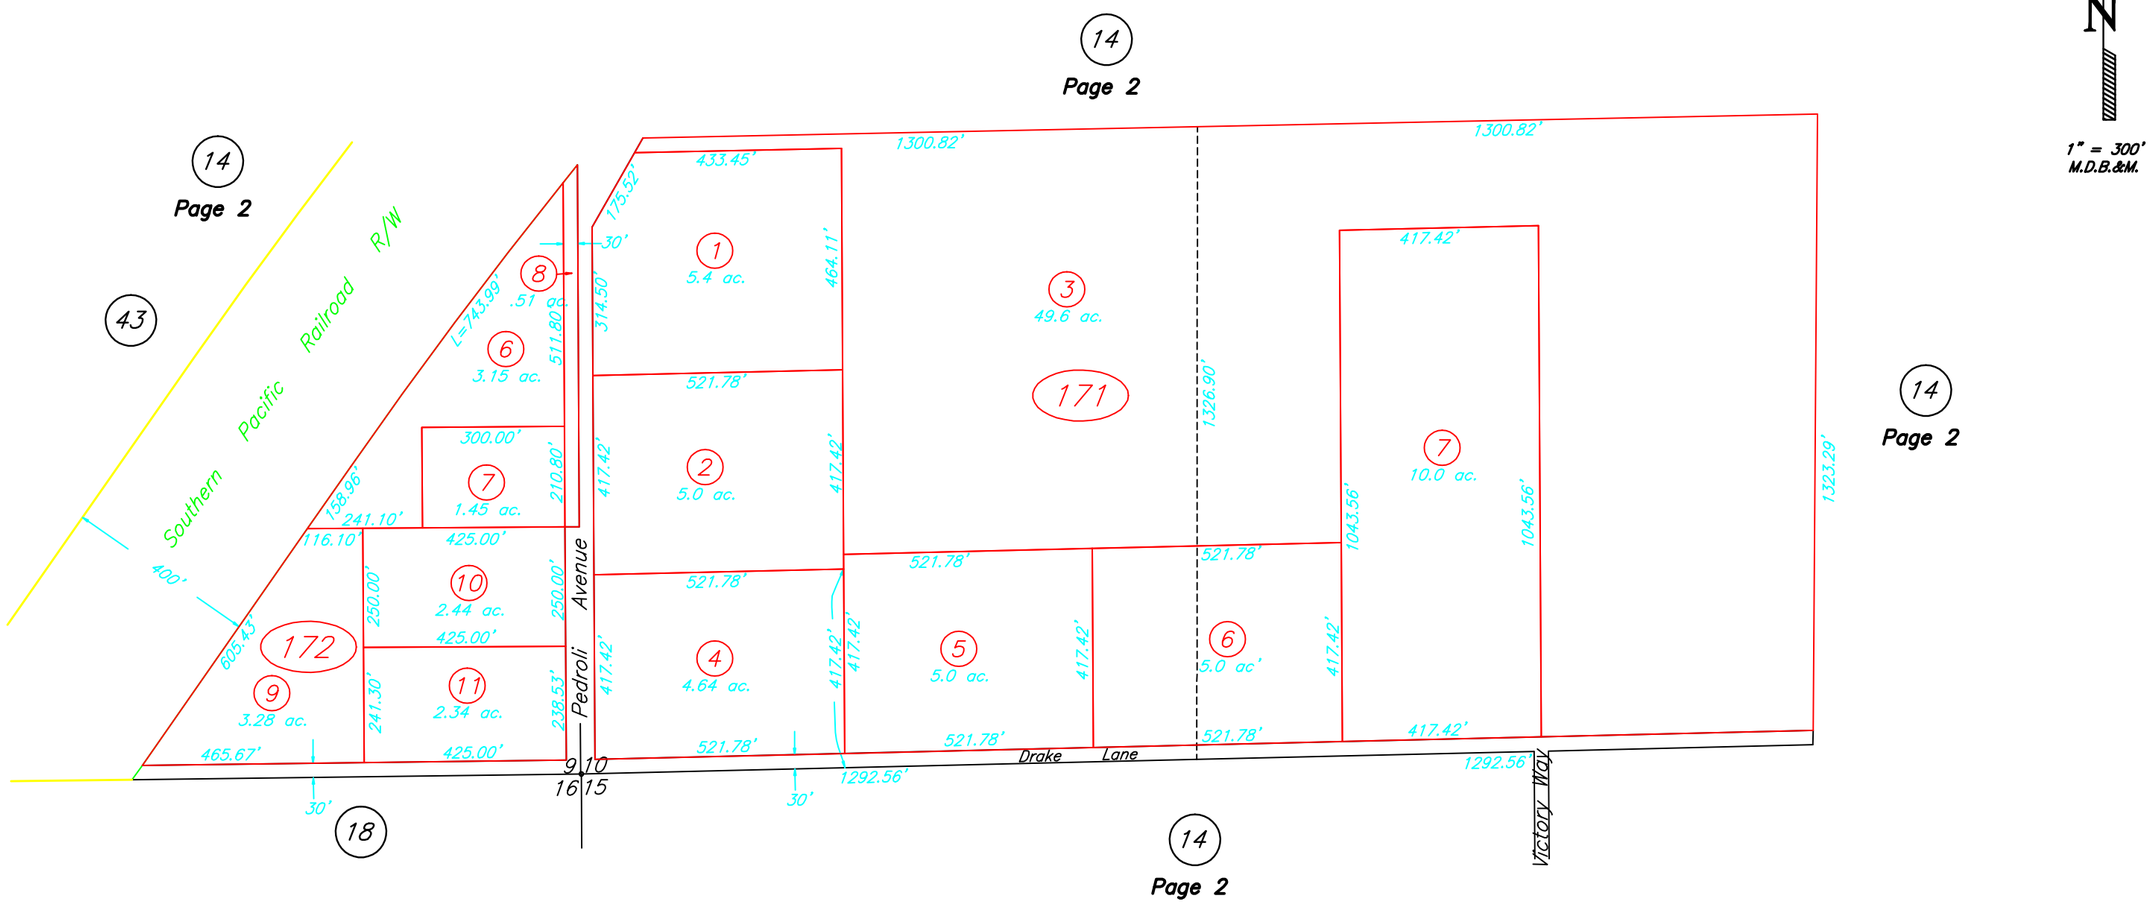

(File No. 161142 / August, 1973 / R.O.S. J.R.C.)
(File No. 169756 / July, 1975 / R.L.S. J.R.C.)
(File No. 174890 / Sept. 1976 / R.O.S. R.N.C.)
(File No. 194555 / March 25, 1979 / R.O.S. R.N.C.)
(File No. 223388 / July 20, 1982 / R.L.S. R.N.C.)
(File No. 230354 / March 1, 1983 / R.L.S. R.N.C.) amends #223388
(File No. 301604 / Jan. 30, 1989 / R.L.S. J.H.M.)
(File No. 1997-8101 / Sept. 15, 1997 / P.M. G.D.S.)

HUMBOLDT COUNTY

NOTE: This plat is for assessment purposes only and does not represent a survey of the lands on this plat.

HUMBOLDT COUNTY ASSESSOR'S OFFICE
WINNEMUCCA, NEVADA 89445