(File No. 178637 / Aug, 15, 1977 / R.L.S. R.N.C.)
(File No. 181142 / Jan. 5, 1978 / R.L.S. R.N.C.)
(File No. 194557 / March 26, 1979 / R.O.S. R.N.C.)
(File No. 196697 / July 5, 1979 / R.L.S. C.J.C.)
(File No. 204565 / June 4, 1980 / R.L.S. R.N.C.)
(File No. 209318 / Dec. 18, 1980 / R.L.S. R.N.C.)
(File No. 236147 / Oct. 12, 1983 / R.L.S. J.H.M. III)
(File No. 257748 / April 24, 1986 / R.L.S. R.N.C. / ANNEX)
(File No. 313045 / Dec. 29, 1989 / R.L.S. J.H.M. III / ANNEX)
(File No. 2000-1991 / May 25, 2000 / R.O.S. J.H.M. III)
(File No. 2002-2166 / May 22, 2002 / DE ANNEX J.H.M. III)
(File No. 2006-3484 / June 2, 2006 / B.L.A. J.H.M. III)

Portion Of Section 31

10-35

T.36N, R.38E.

1" = 400'
M.D.B.&M.

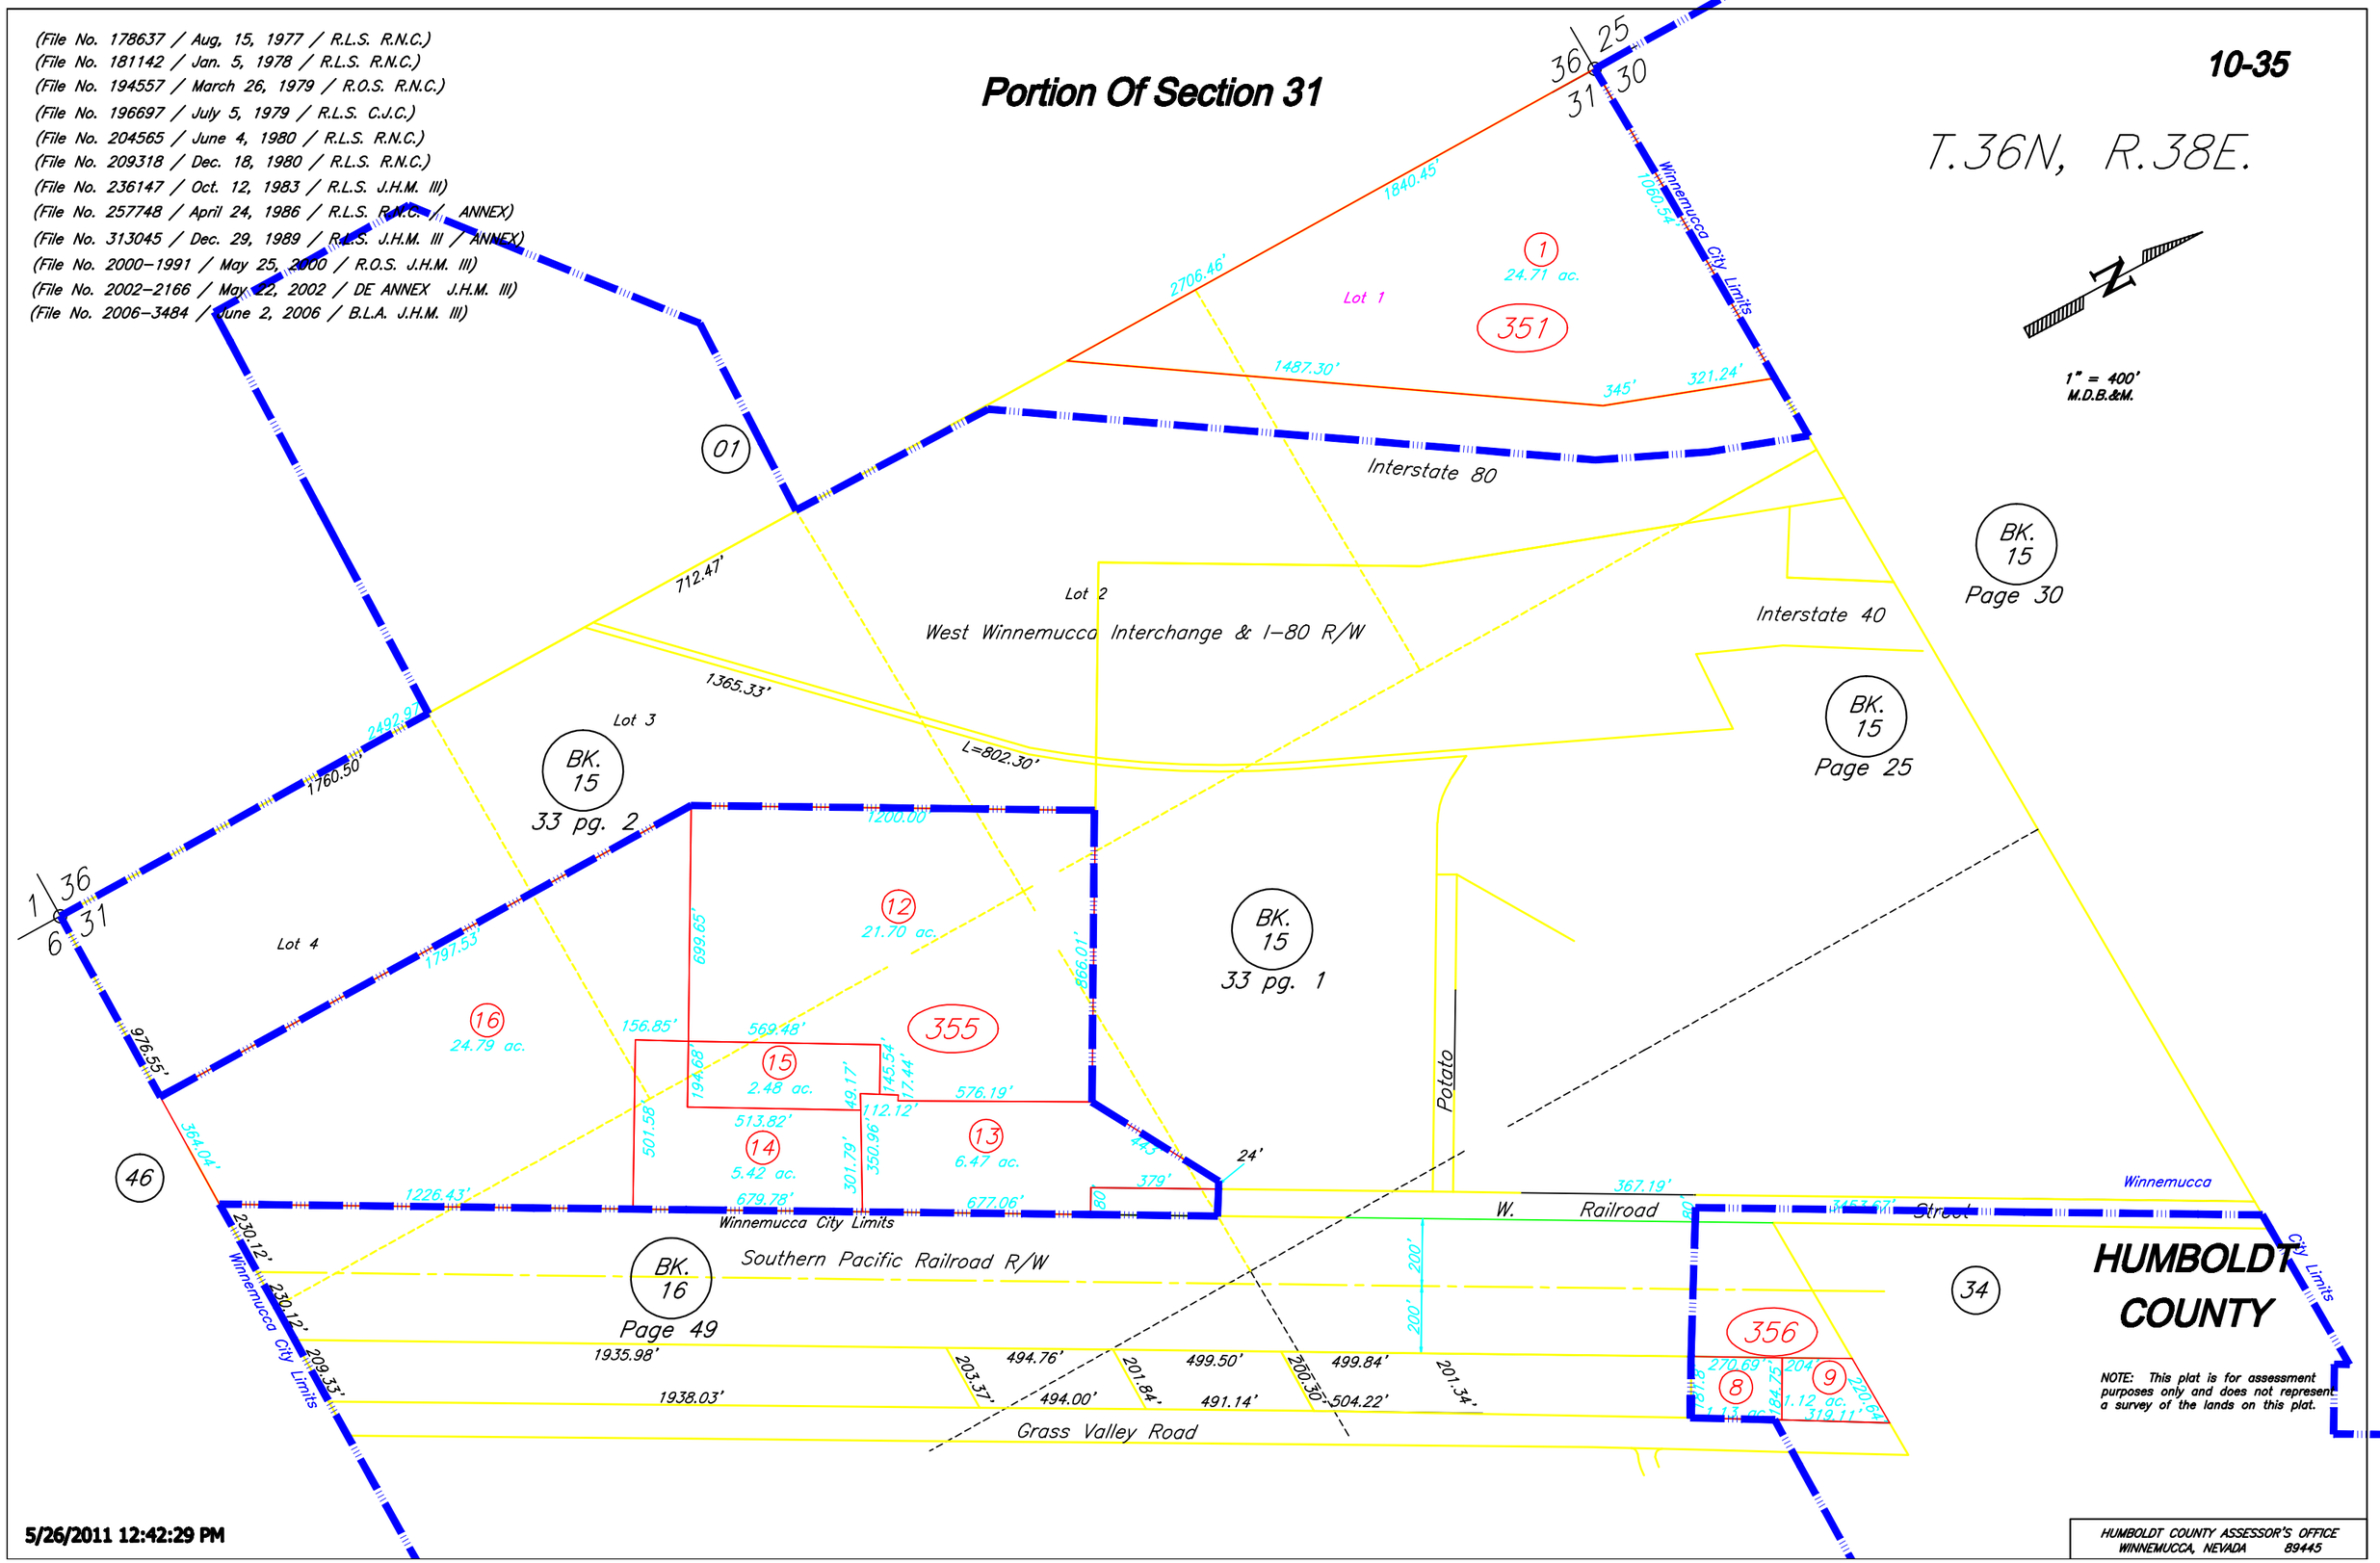

HUMBOLDT COUNTY

NOTE: This plat is for assessment purposes only and does not represent a survey of the lands on this plat.

5/26/2011 12:42:29 PM

HUMBOLDT COUNTY ASSESSOR'S OFFICE
WINNEMUCCA, NEVADA 89445