W1/2 & W1/2E1/2 of Section 3

(File No. 1998-6607 / Oct. 28, 1998 / R.O.S. J.H.M. III)
(File No. 1999-8155 thru 8157 / Dec. 30, 1999 / P.M. J.H.M. III)
(File No. 2000-709 / Feb. 9, 2000 / P.M. J.H.M. III)
(File No. 2000-789 / Feb. 17, 2000 / P.M. J.H.M. III)
(File No. 2001-4385 / Sept. 28, 2001 / R.T.A. J.H.M. III)
(File No. 2004-2314 / May 13, 2004 / R.T.A. J.H.M. III)

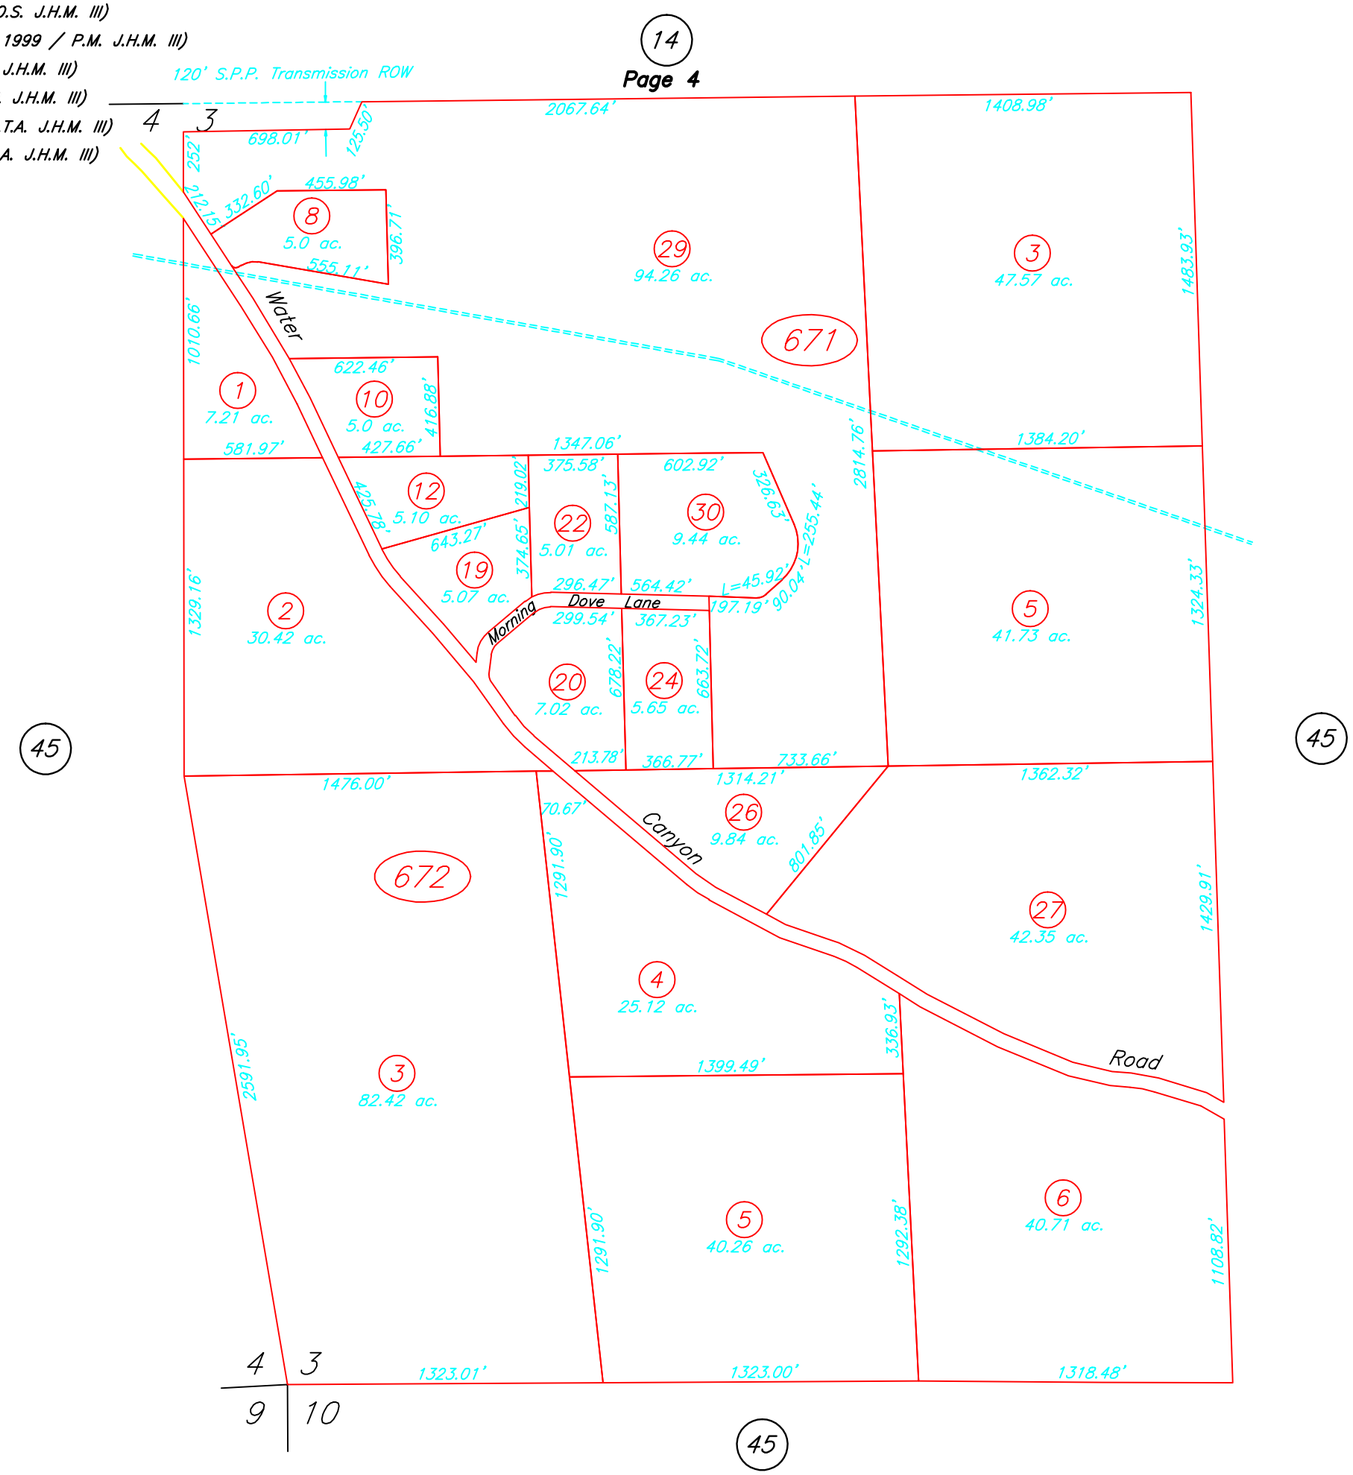

T.35N, R.38E.

N

1" = 600'
M.D.B.&M.

HUMBOLDT COUNTY

NOTE: This plat is for assessment purposes only and does not represent a survey of the lands on this plat.

5/6/2010 2:29:30 PM

HUMBOLDT COUNTY ASSESSOR'S OFFICE
WINNEMUCCA, NEVADA 89445