S1/2 NE1/4 , N1/2 SE1/4
Section 2

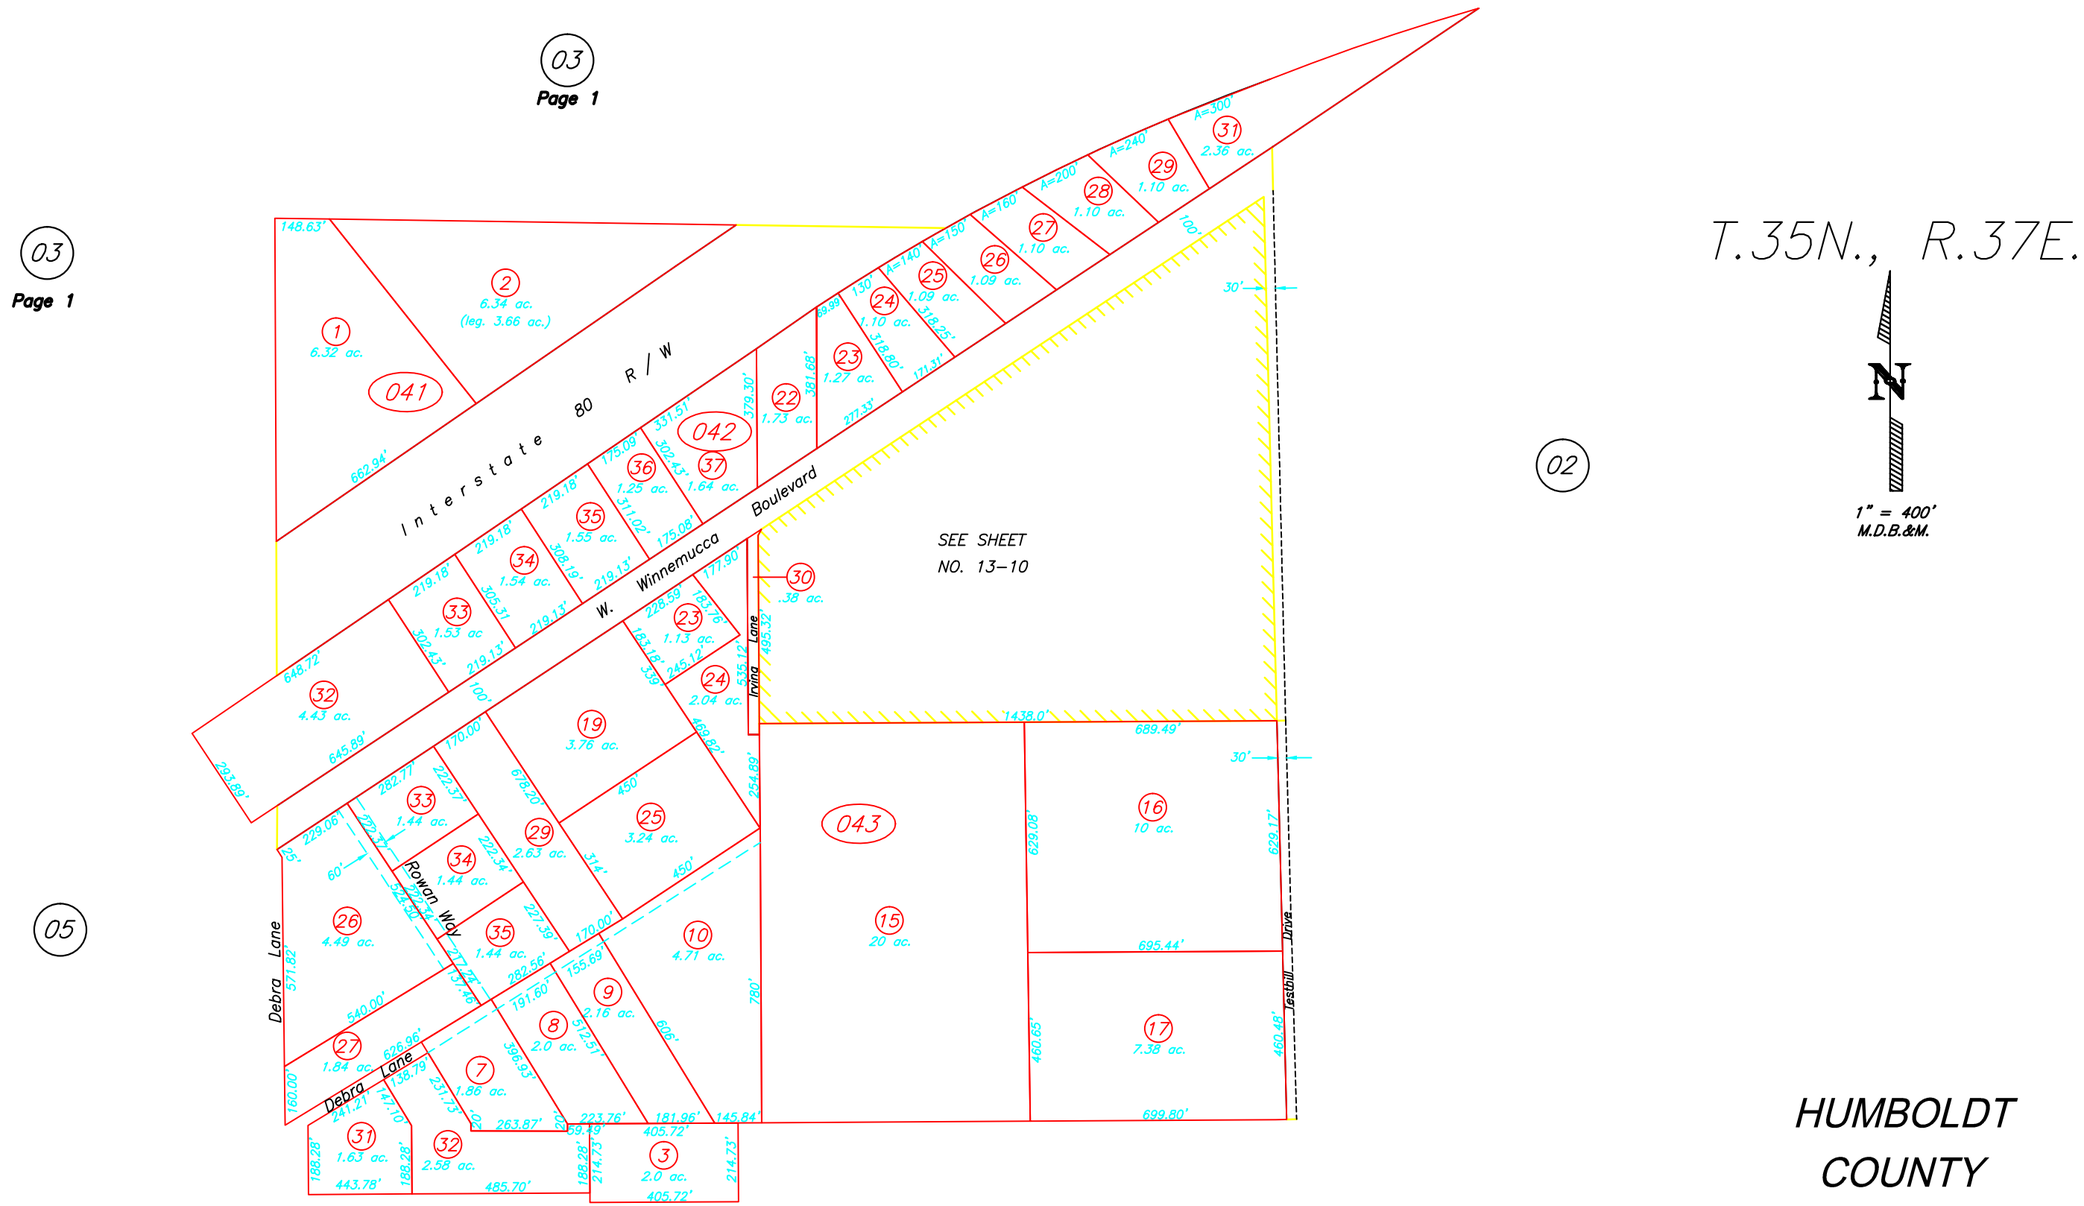

HUMBOLDT COUNTY

NOTE: This plat is for assessment purposes only and does not represent a survey of the lands on this plat.

03
Page 1

(File No. 131343 / Feb. 28, 1968 / R.O.S. C.C.A.)
(File No. 158088 / Dec. 12, 1972 / R.O.S. J.R.C.)
(File No. 167393 / Dec. 24, 1974 / R.L.S. J.R.C.)
(File No. 178137 / July 11, 1977 / R.L.S. R.N.C.)
(File No. 178138 / July 11, 1977 / R.O.S. R.N.C.)
(File No. 178139 / July 11, 1977 / R.O.S. R.N.C.)
(File No. 238336 / Feb. 17, 1984 / R.L.S. J.R.C.)
(File No. 238337 / Feb. 16, 1984 / R.L.S. J.R.C.)
(File No. 316109 / March 28, 1990 / P.L.S. R.N.C.)
(File No. 1996-7024 / Aug. 1, 1996 / P.M. J.H.M. III)
(File No. 1997-8369 / Sept. 25, 1997 / P.M. G.D.S.)
(File No. 1999-4679 / July 21, 1999 / R.O.S. J.H.M. III)
(File No. 2001-588 / Feb. 16, 2001 / R.O.S. J.H.M. III)
(File No. 2001-2595 / June 5, 2001 / R.O.S. J.H.M. III)
(File No. 2002-2910 / June 14, 2002 / R.O.S. J.H.M. III)
(File No. 2005-8146 / Aug. 12, 2005 / R.T.A. J.H.M. III)
(File No. 2008-950 / Feb. 14, 2008 / P.M. J.H.M. III)

HUMBOLDT COUNTY ASSESSOR'S OFFICE
WINNEMUCCA, NEVADA 89445