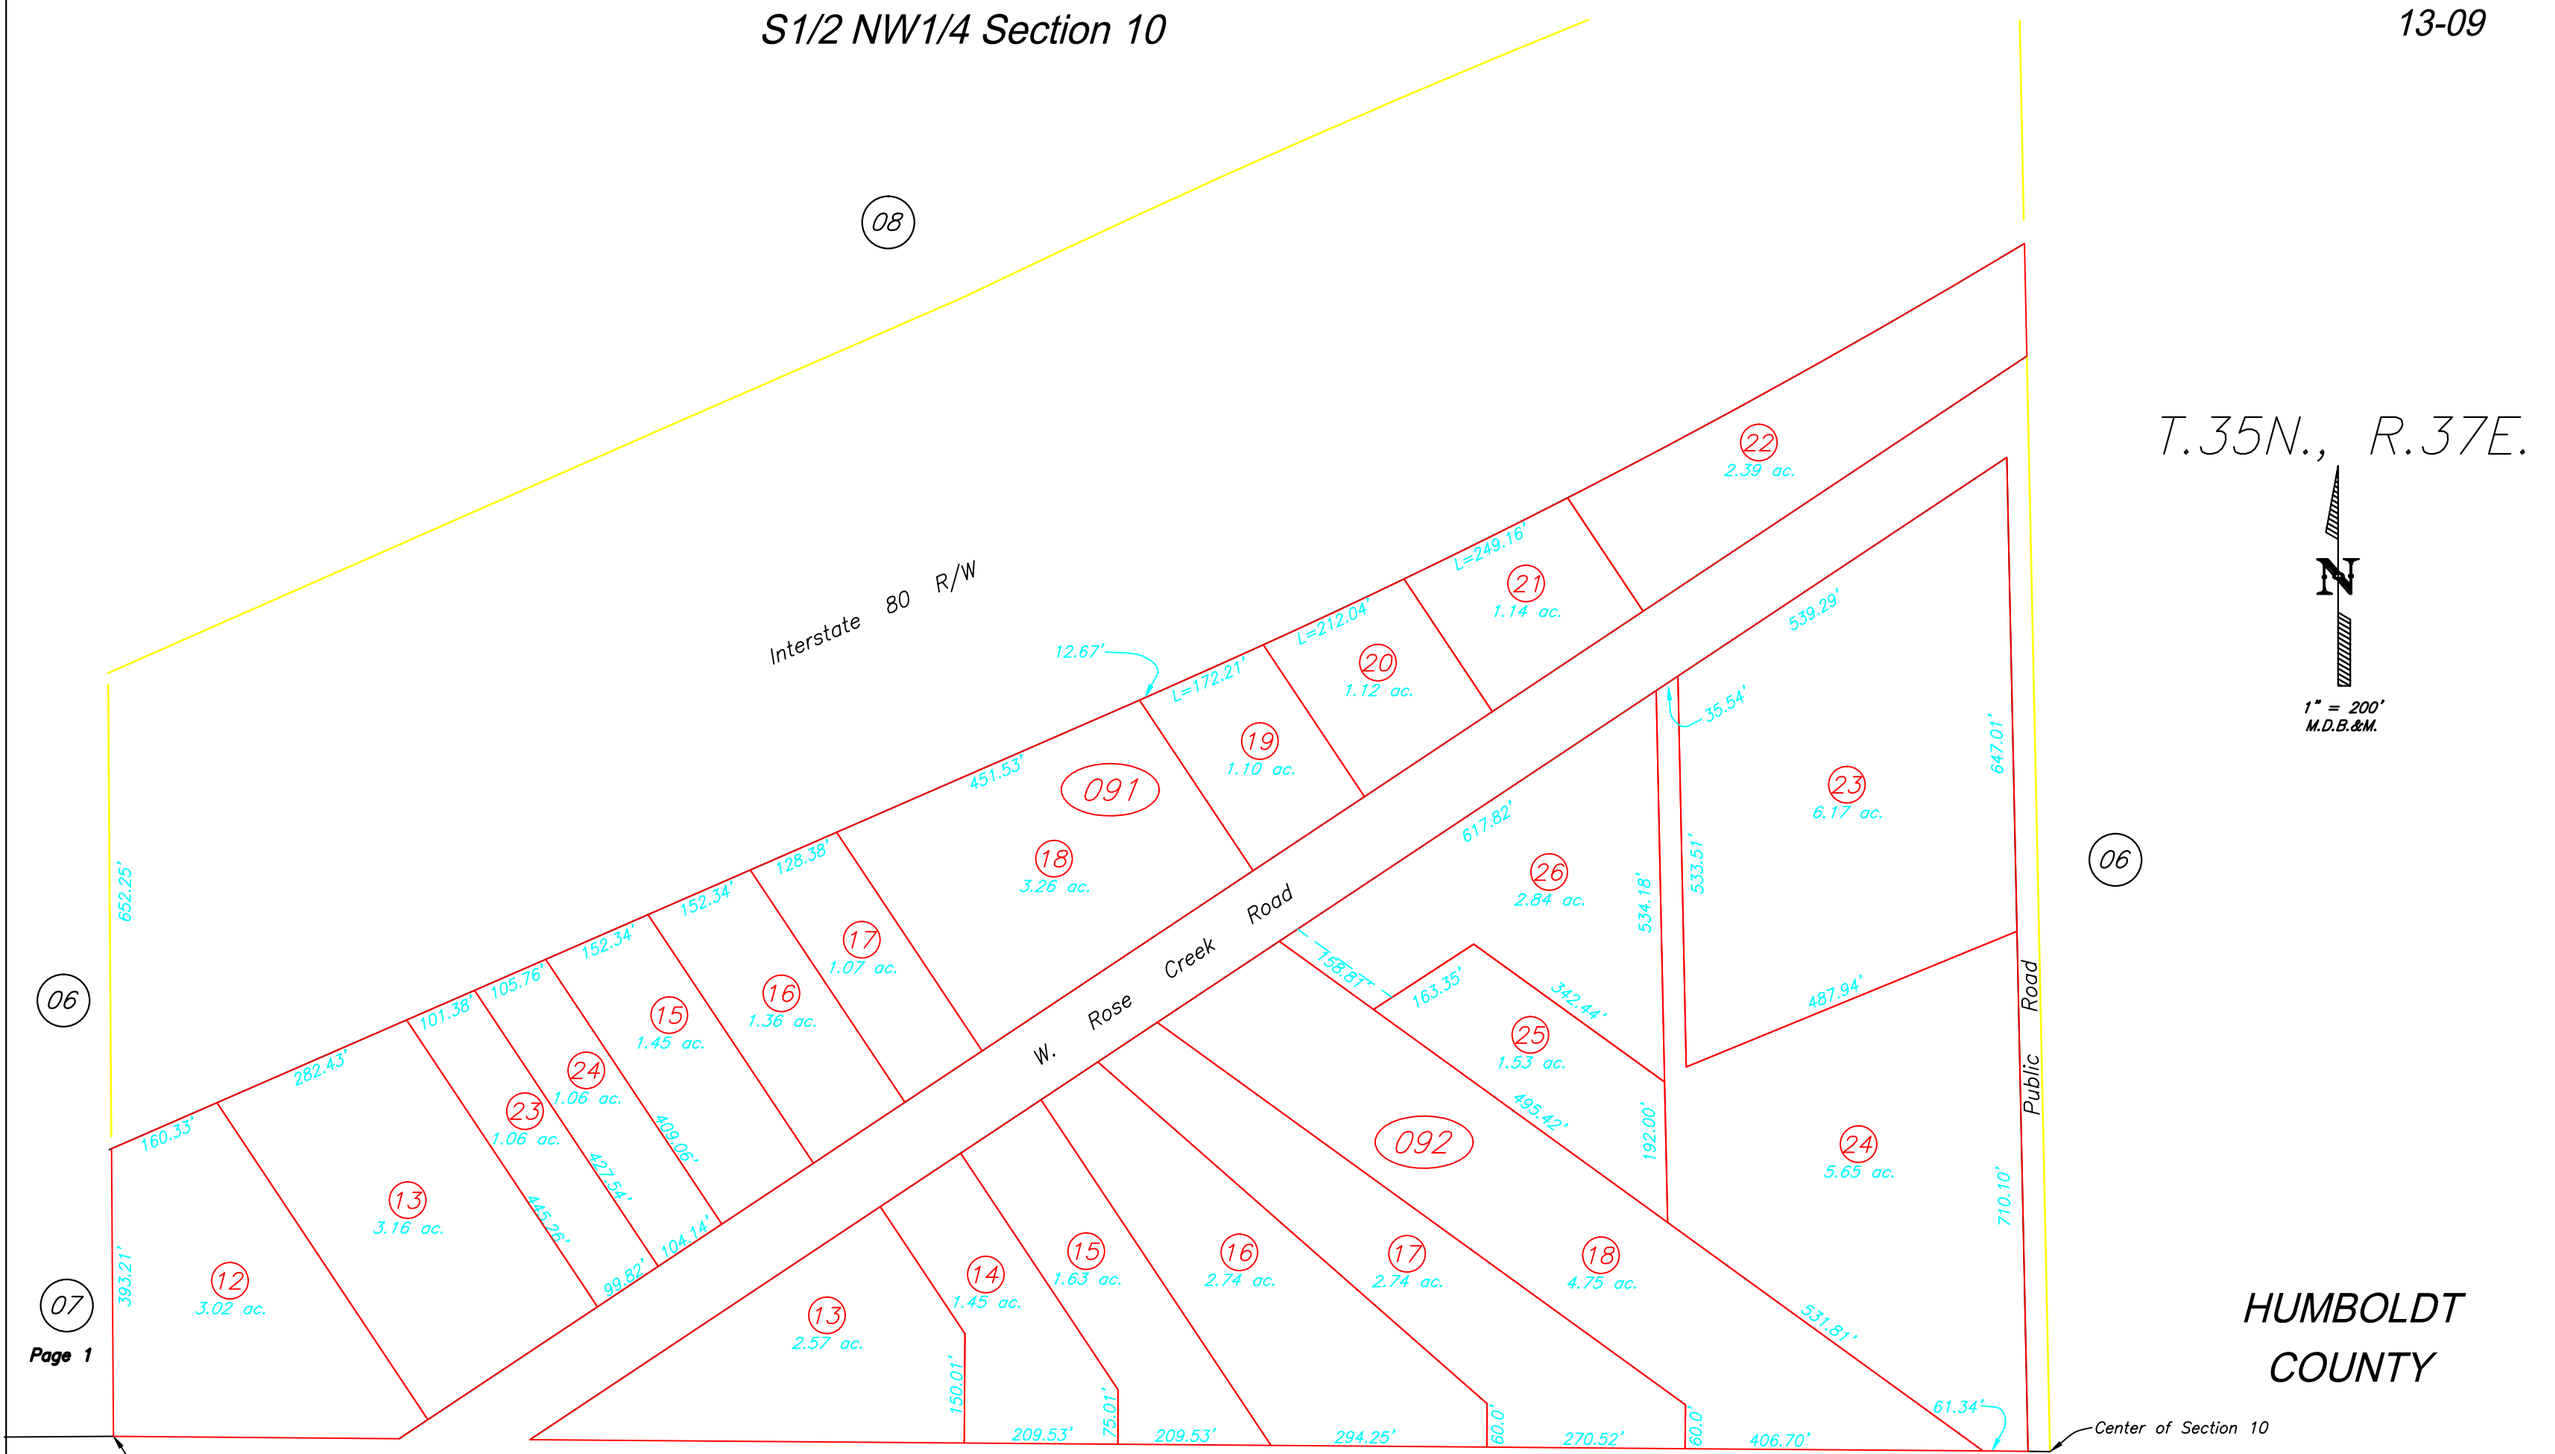

HUMBOLDT COUNTY

(File No. 164572 / June, 1974 / R.L.S. J.R.C.)
(File No. 175543 / Nov. 30, 1976 / R.O.S. J.R.C)
(File No. 195407 / May 11, 1979 / R.L.S. R.N.C.)
(File No. 201061 / Dec. 13, 1979 / R.L.S. R.N.C.)
(File No. 221102 / APril 22, 1982 / R.L.S. J.R.C.)
(File No. 176722 / March 7, 1977 / R.L.S. J.R.C.)

06

(File No. 224341 / Aug. 11, 1982 / R.L.S. J.H.M. III)
(File No. 231054 / April 13, 1983 / R.L.S. J.R.C.)
(File No. 231055 / April 13, 1983 / R.L.S. J.R.C.)
(File No. 232208 / May 25, 1983 / R.L.S. R.N.C.)
(File No. 348895 / May 12, 1994 / P.M. J.H.M. III)

(File No. 1997-3198 / March 3, 1997 / P.M. J.H.M. III)
(File No. 1999-2294 / April 20, 1999 / R.T.A. J.H.M. III)
(File No. 2010-835 / Jan. 21, 2010 / P.M. J.H.M. III)
(File No. 2012-2168 / April 26, 2012 / P.M. J.H.M. III)

NOTE: This plat is for assessment purposes only and does not represent a survey of the lands on this plat.

HUMBOLDT COUNTY ASSESSOR'S OFFICE
WINNEMUCCA, NEVADA 89445