Portion of Sonoma Ranchos No. 2
Within Section 17

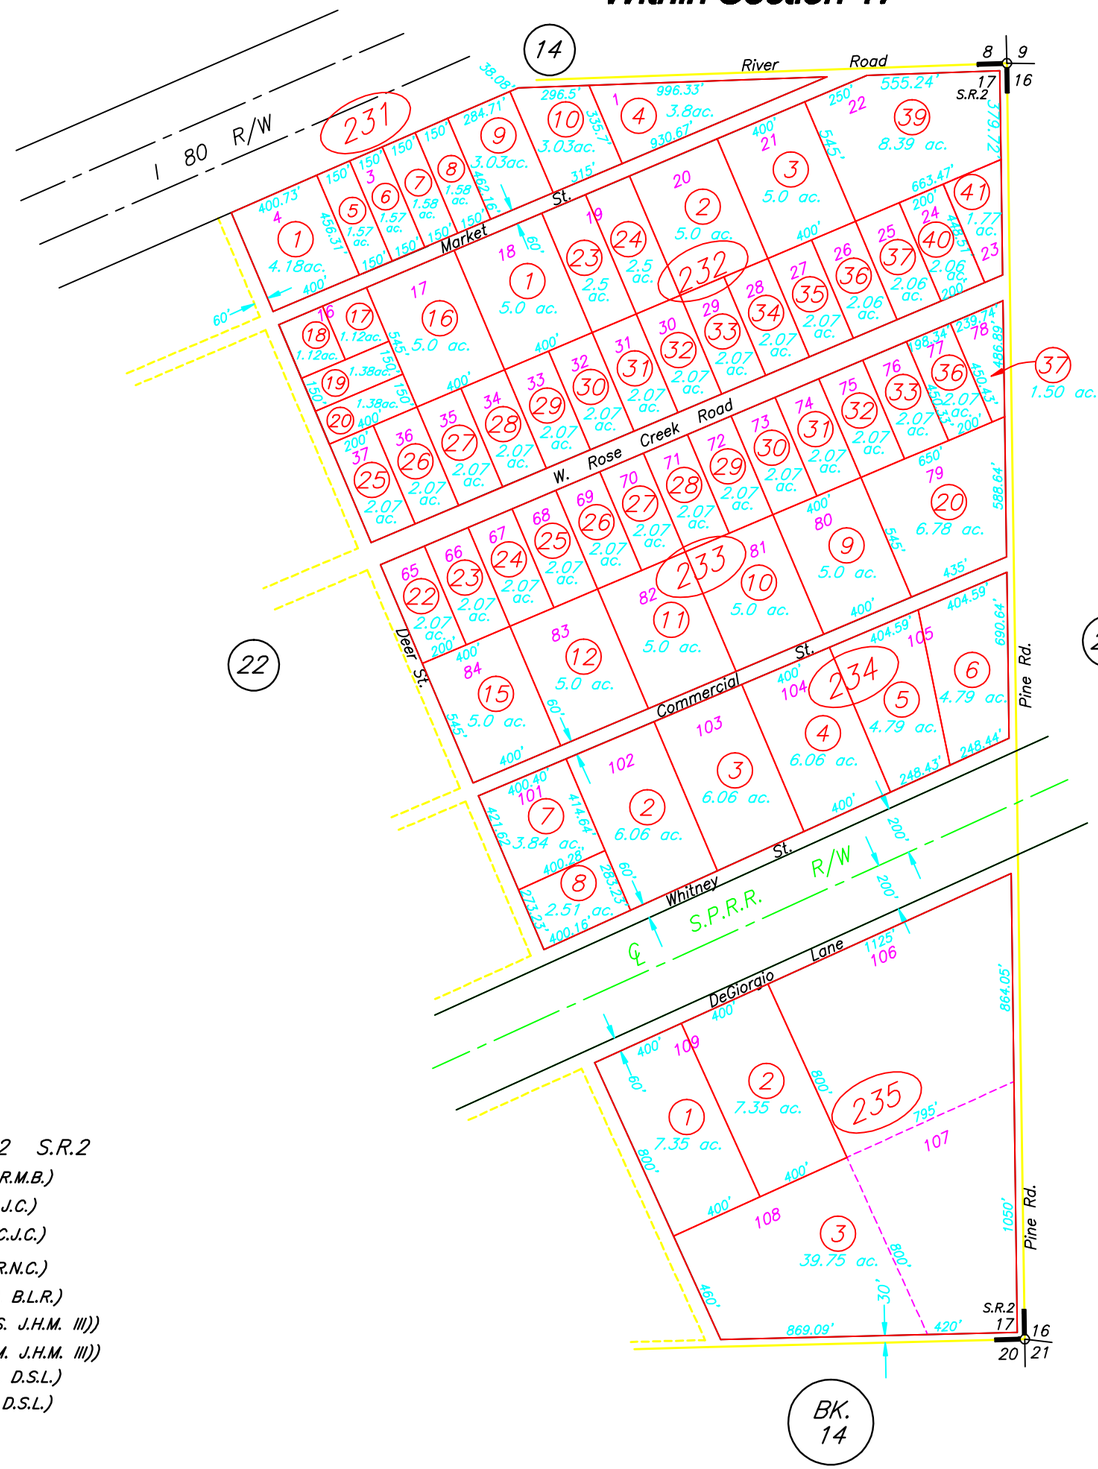

T.35N., R.37E.

N

1" = 600'
M.D.B.&M.

Sonoma Ranchos Subdivision No. 2 S.R.2
(File No. 105273 / Dec. 15, 1958 / R.O.S. R.M.B.)
(File No. 214406 / Aug. 7, 1981 / R.L.S. C.J.C.)
(File No. 230246 / Feb. 23, 1983 / R.L.S. C.J.C.)
(File No. 335811 / Aug. 14, 1992 / P.L.S. R.N.C.)
(File No. 1999-3273 / May 21, 1999 / P.M. B.L.R.)
(File No. 2001-2590 / June 5, 2001 / R.O.S. J.H.M. III))
(File No. 2007-12478 / Dec. 24, 2001 / P.M. J.H.M. III))
(File No. 2008-3343 / April 9, 2008 / R.T.A. D.S.L.)
(File No. 2010-4407 / Aug 4, 2010 / B.L.A. D.S.L.)

HUMBOLDT COUNTY

NOTE: This plat is for assessment purposes only and does not represent a survey of the lands on this plat.

HUMBOLDT COUNTY ASSESSOR'S OFFICE
WINNEMUCCA, NEVADA 89445