S1/2 Of Section 14

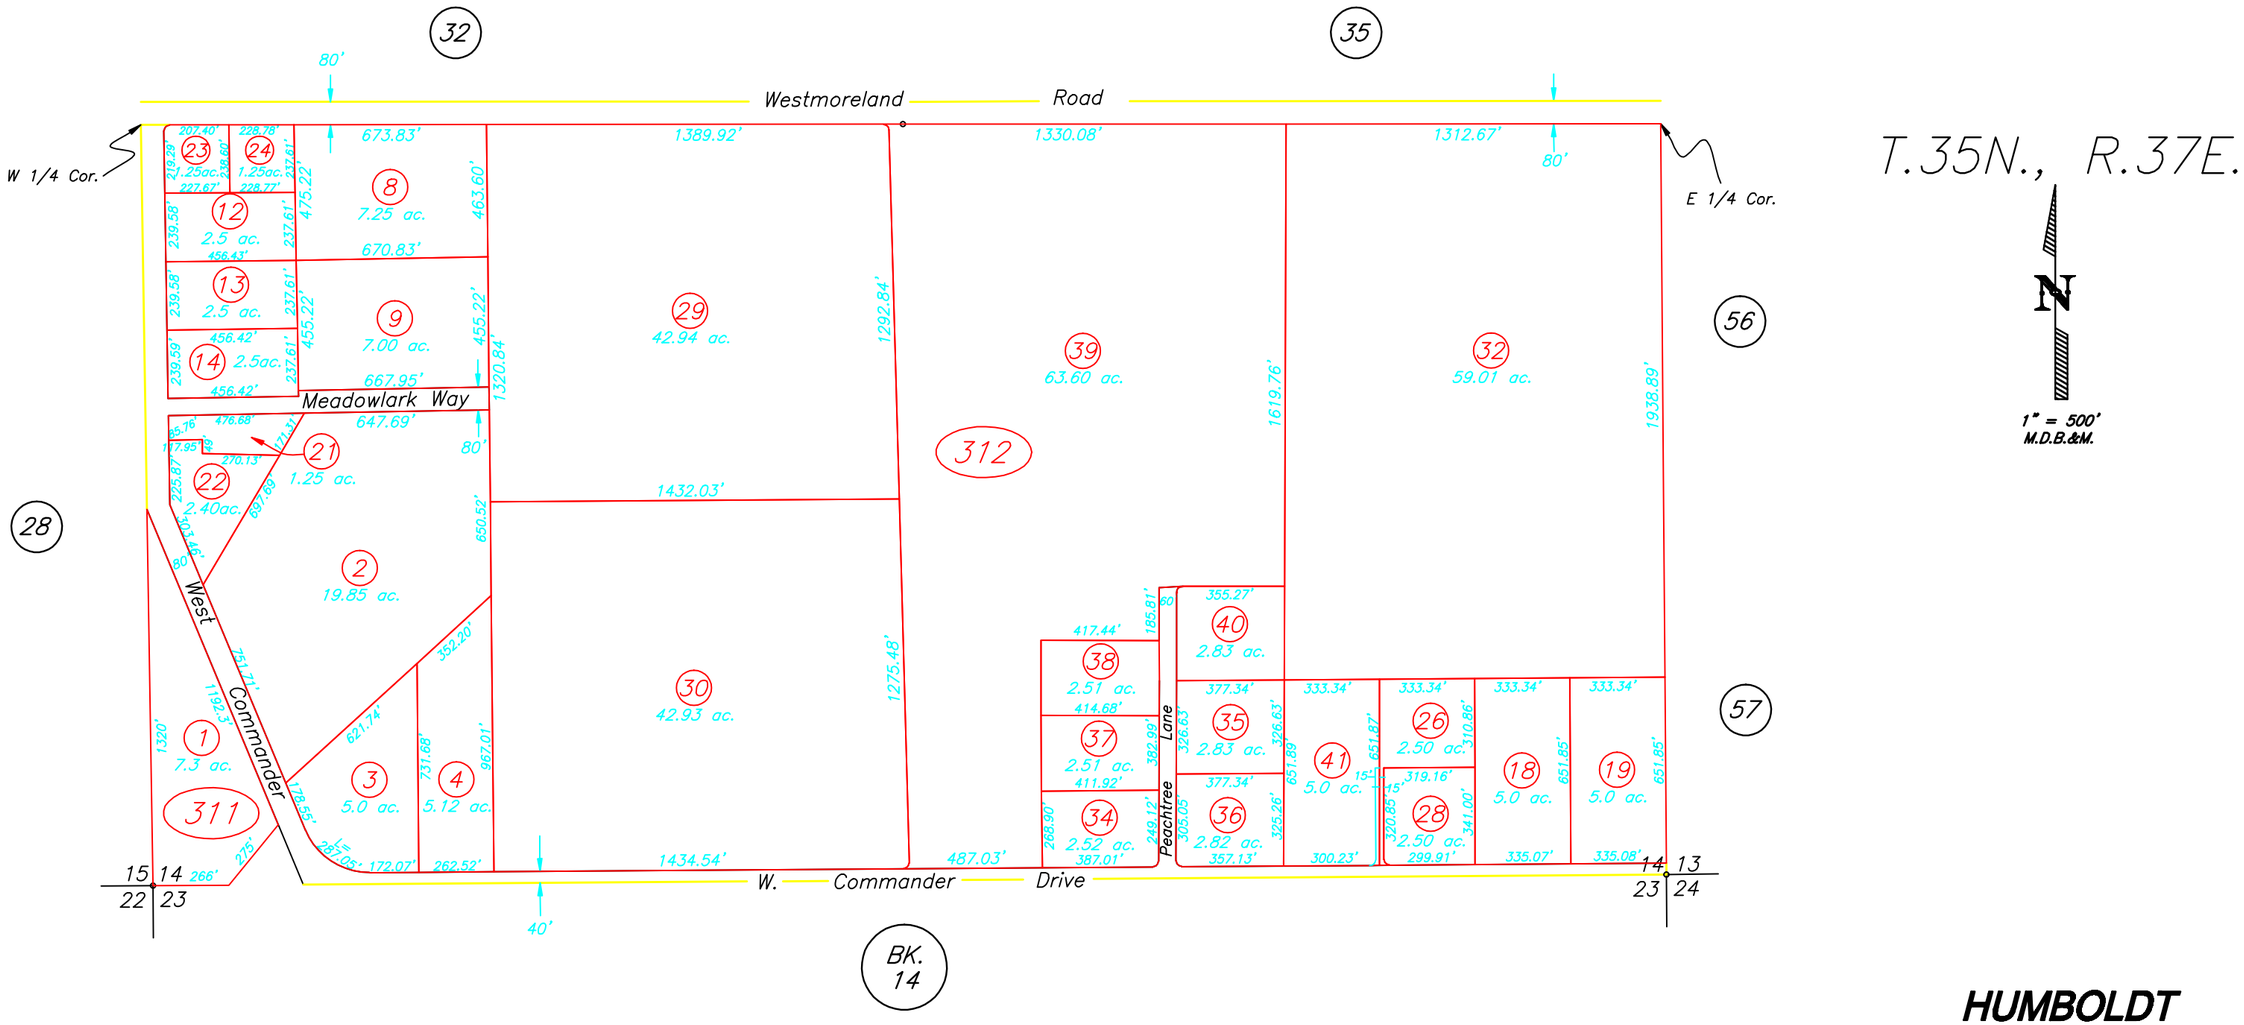

(File No. 233375 / July 5, 1983 / R.L.S. M.C.B.)
(File No. 236054 / Oct. 6, 1983 / R.L.S. M.C.B.)
(File No. 338501 / Nov. 12, 1992 / P.L.S. J.R.C.)
(File No. 355669 / April 26, 1995/ P.M. J.H.M. III)
(File No. 355670 / April 25, 1995 / P.M. J.H.M. III)
(File No. 358032 / Sept. 7, 1995 / P.M. J.H.M. III)
(File No. 1996-3412 / May 28, 1996 / P.M. J.H.M. III)
(File No. 1996-10940 / Nov. 13, 1996 / P.M. J.H.M. III)
(File No. 1997-6271 / July 9, 1997 / P.M. J.H.M. III)
(File No. 1997-8272 / Sept. 19, 1997 / R.O.S. J.H.M. III)
(File No. 1999-6525 / Oct. 6, 1999 / P.M. J.H.M. III)
(File No. 1999-6562 / Oct. 8, 1999 / P.M. J.H.M. III)
(File No. 2000-1971 / May 24, 2000 / P.M. J.H.M. III)
(File No. 2005-4898 / June 10, 2005 / R.T.A. J.H.M. III)

HUMBOLDT COUNTY

NOTE: This plat is for assessment purposes only and does not represent a survey of the lands on this plat.

5/6/2010 3:15:44 PM

HUMBOLDT COUNTY ASSESSOR'S OFFICE
WINNEMUCCA, NEVADA 89445