Portion of the S1/2 S1/2 SW1/4 Of Section 11

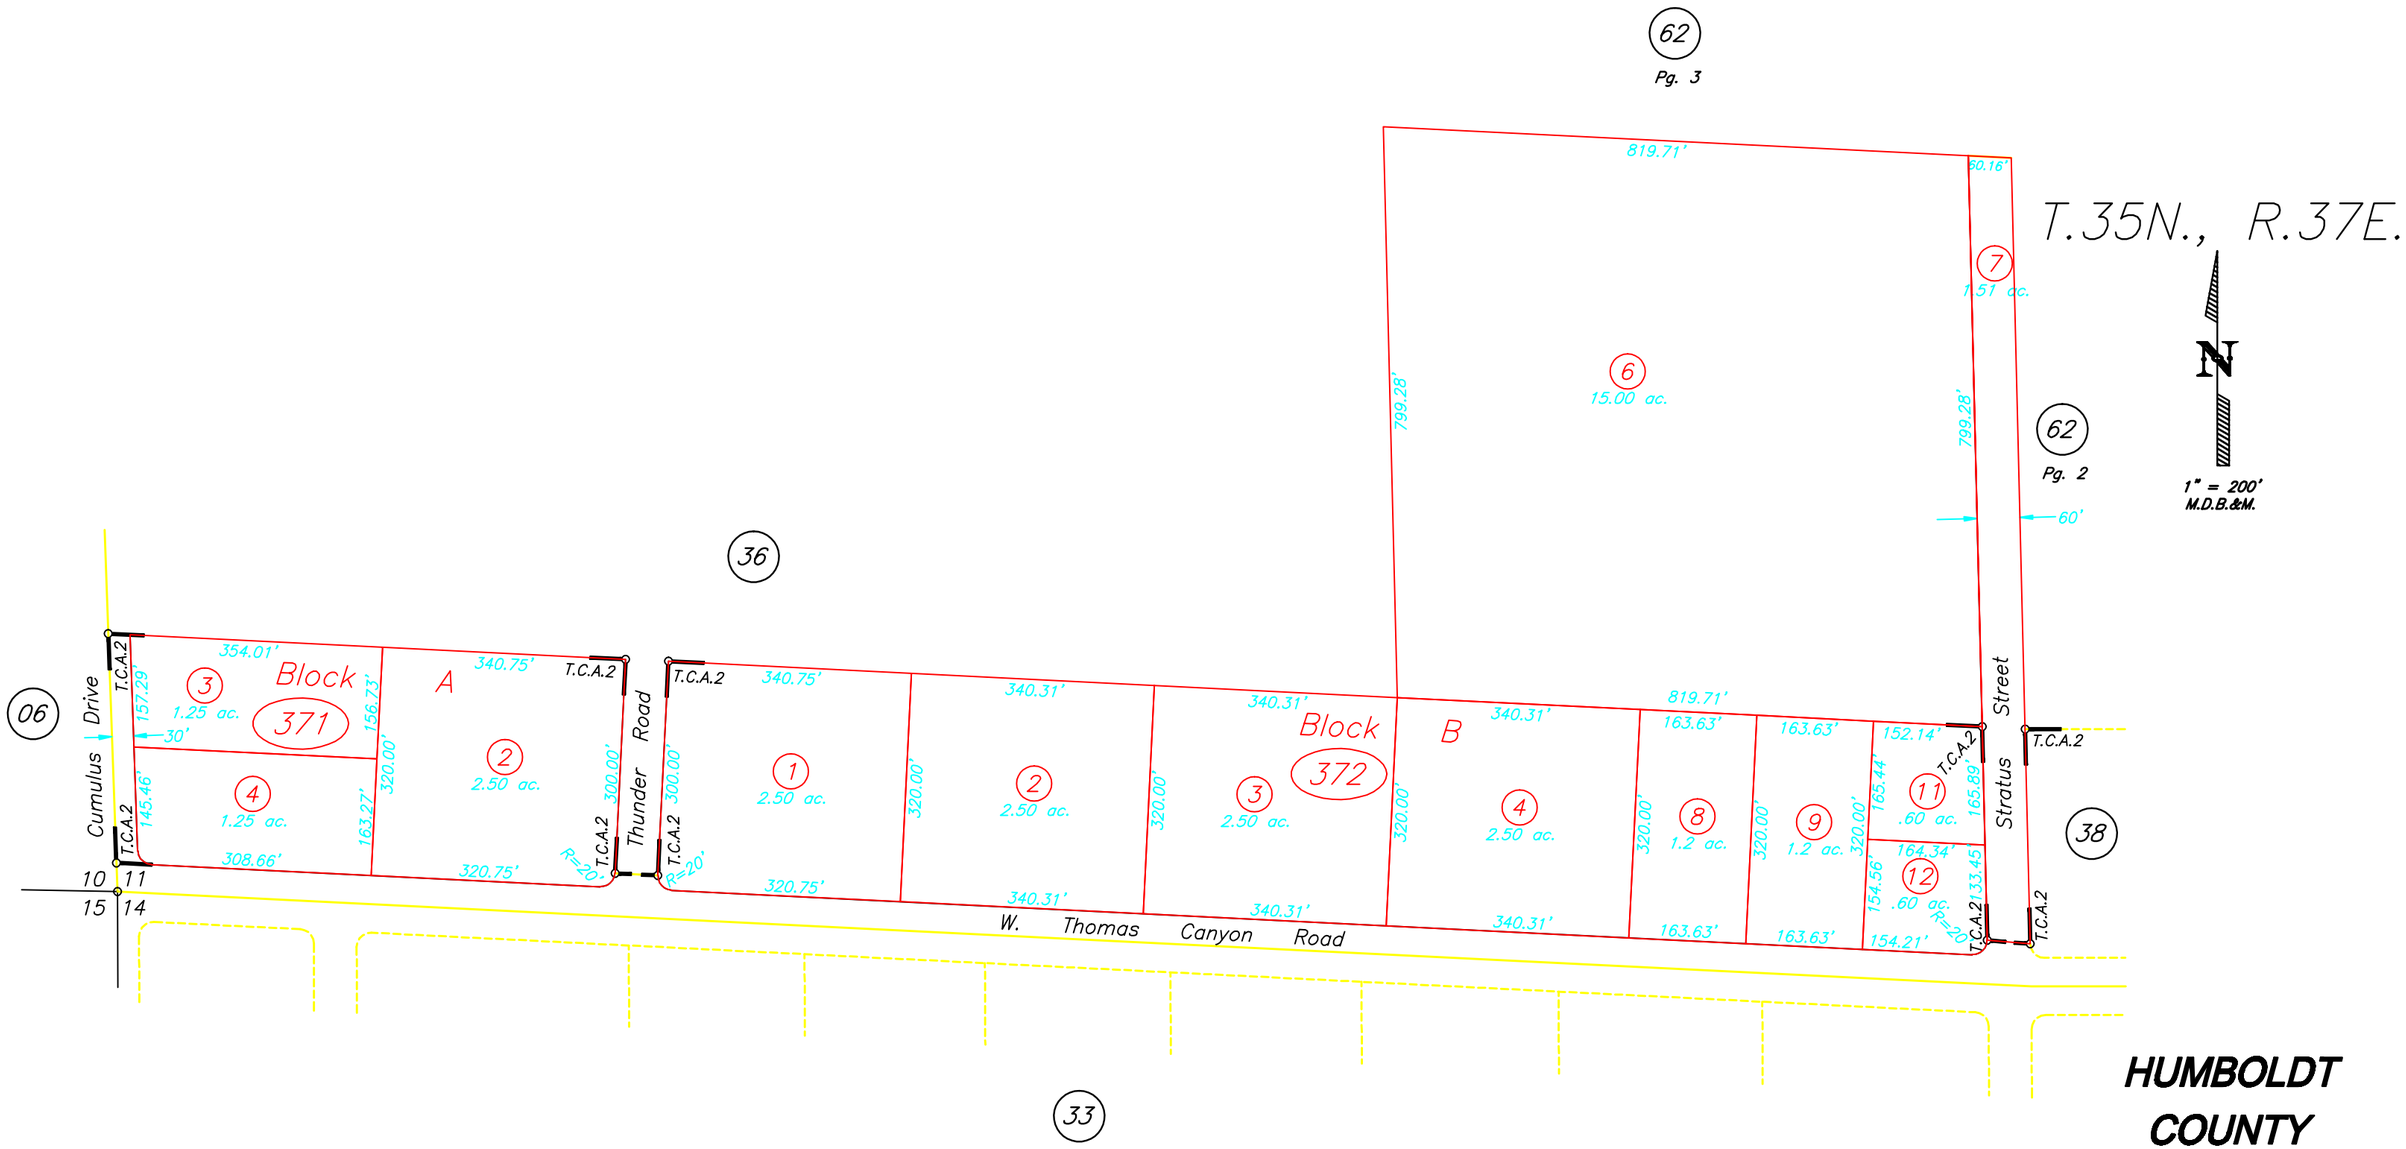

Thomas Canyon Acres Unit 2 T.C.A. 2

(File No. 213574 / July 14, 1981 / R.L.S. R.N.C.)

(File No. 212974 / June 10, 1981 / R.L.S. R.N.C.)

(File No. 284387 / Jan. 7, 1988 / R.L.S. R.N.C.)

(File No. 1998-3037 / June 5, 1998 / P.M. J.H.M. III)

(File No. 2008-4218 / May 13, 2008 / P.M. J.H.M. III)

HUMBOLDT COUNTY

NOTE: This plat is for assessment purposes only and does not represent a survey of the lands on this plat.

5/6/2010 3:16:14 PM

HUMBOLDT COUNTY ASSESSOR'S OFFICE
WINNEMUCCA, NEVADA 89445