(File No. 333034 / April 30, 1992 / P.M. R.N.C.)
(File No. 333059 / May 7, 1992 / P.M. R.N.C.)
(File No. 333066 & 333067 / May 4, 1992 / P.M. R.N.C.)
(File No. 345128 thru 354130 / Nov. 30, 1993 / P.M. J.H.M. III)
(File No. 1996-5559 thru 1996-5565 / July 10, 1996 / P.M. J.H.M. III)
(File No. 1996-10125 / Oct. 15, 1996 / R.O.S. J.H.M. III)

Portion of the SE1/4 of Section 11

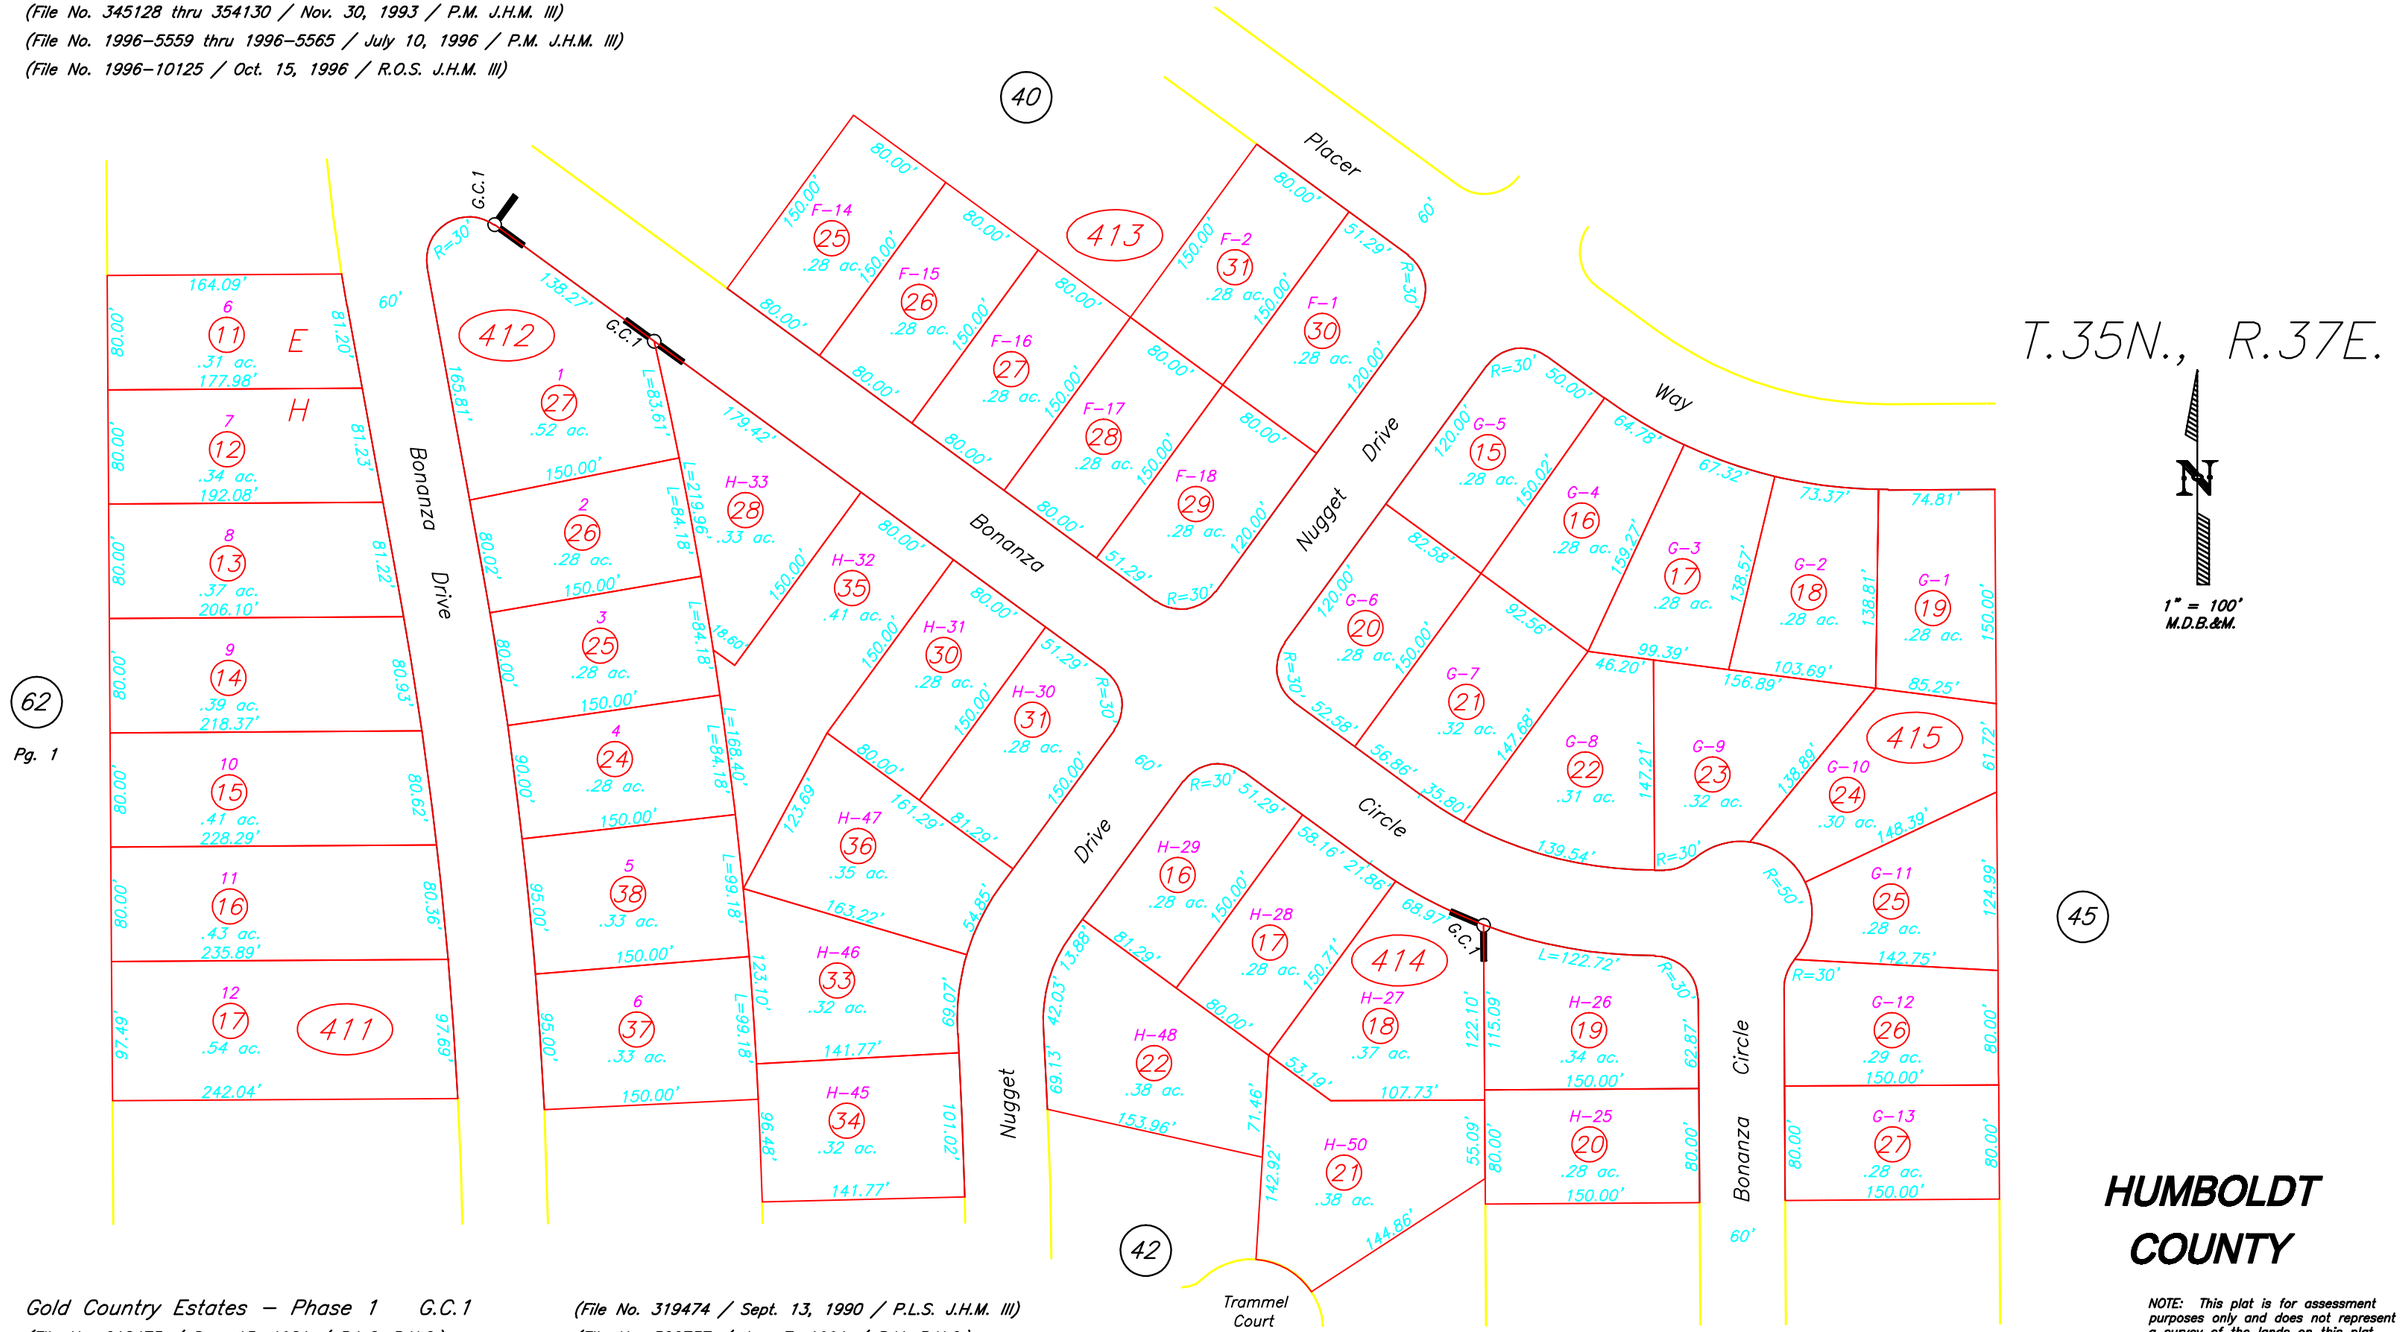

Gold Country Estates – Phase 1 G.C.1
(File No. 218475 / Dec. 15, 1981 / R.L.S. R.N.C.)
(File No. 312475 / Dec. 5, 1989 / P.L.S. J.H.M. III)
(File No. 312488 / Dec. 6, 1989 / P.L.S. J.H.M. III)
(File No. 312494 / Dec. 7, 1989 / P.L.S. J.H.M. III)
(File No. 312498 / Dec. 8, 1989 / P.L.S. J.H.M. III)
(File No. 319474 / Sept. 13, 1990 / P.L.S. J.H.M. III)
(File No. 322737 / Jan. 7, 1991 / P.M. R.N.C.)
(File No. 322738 / Jan. 7, 1991 / P.M. R.N.C.)
(File No. 323219 / Feb. 7, 1991 / P.L.S. R.N.C.)
(File No. 323220 / Feb. 7, 1991 / P.L.S. R.N.C.)
(File No. 324162 / April 2, 1991 / P.L.S. R.N.C.)

HUMBOLDT COUNTY

NOTE: This plat is for assessment purposes only and does not represent a survey of the lands on this plat.

5/6/2010 3:16:39 PM

HUMBOLDT COUNTY ASSESSOR'S OFFICE
WINNEMUCCA, NEVADA 89445