NW1/4 Section 24

14-11

T.35N.,R.37E.

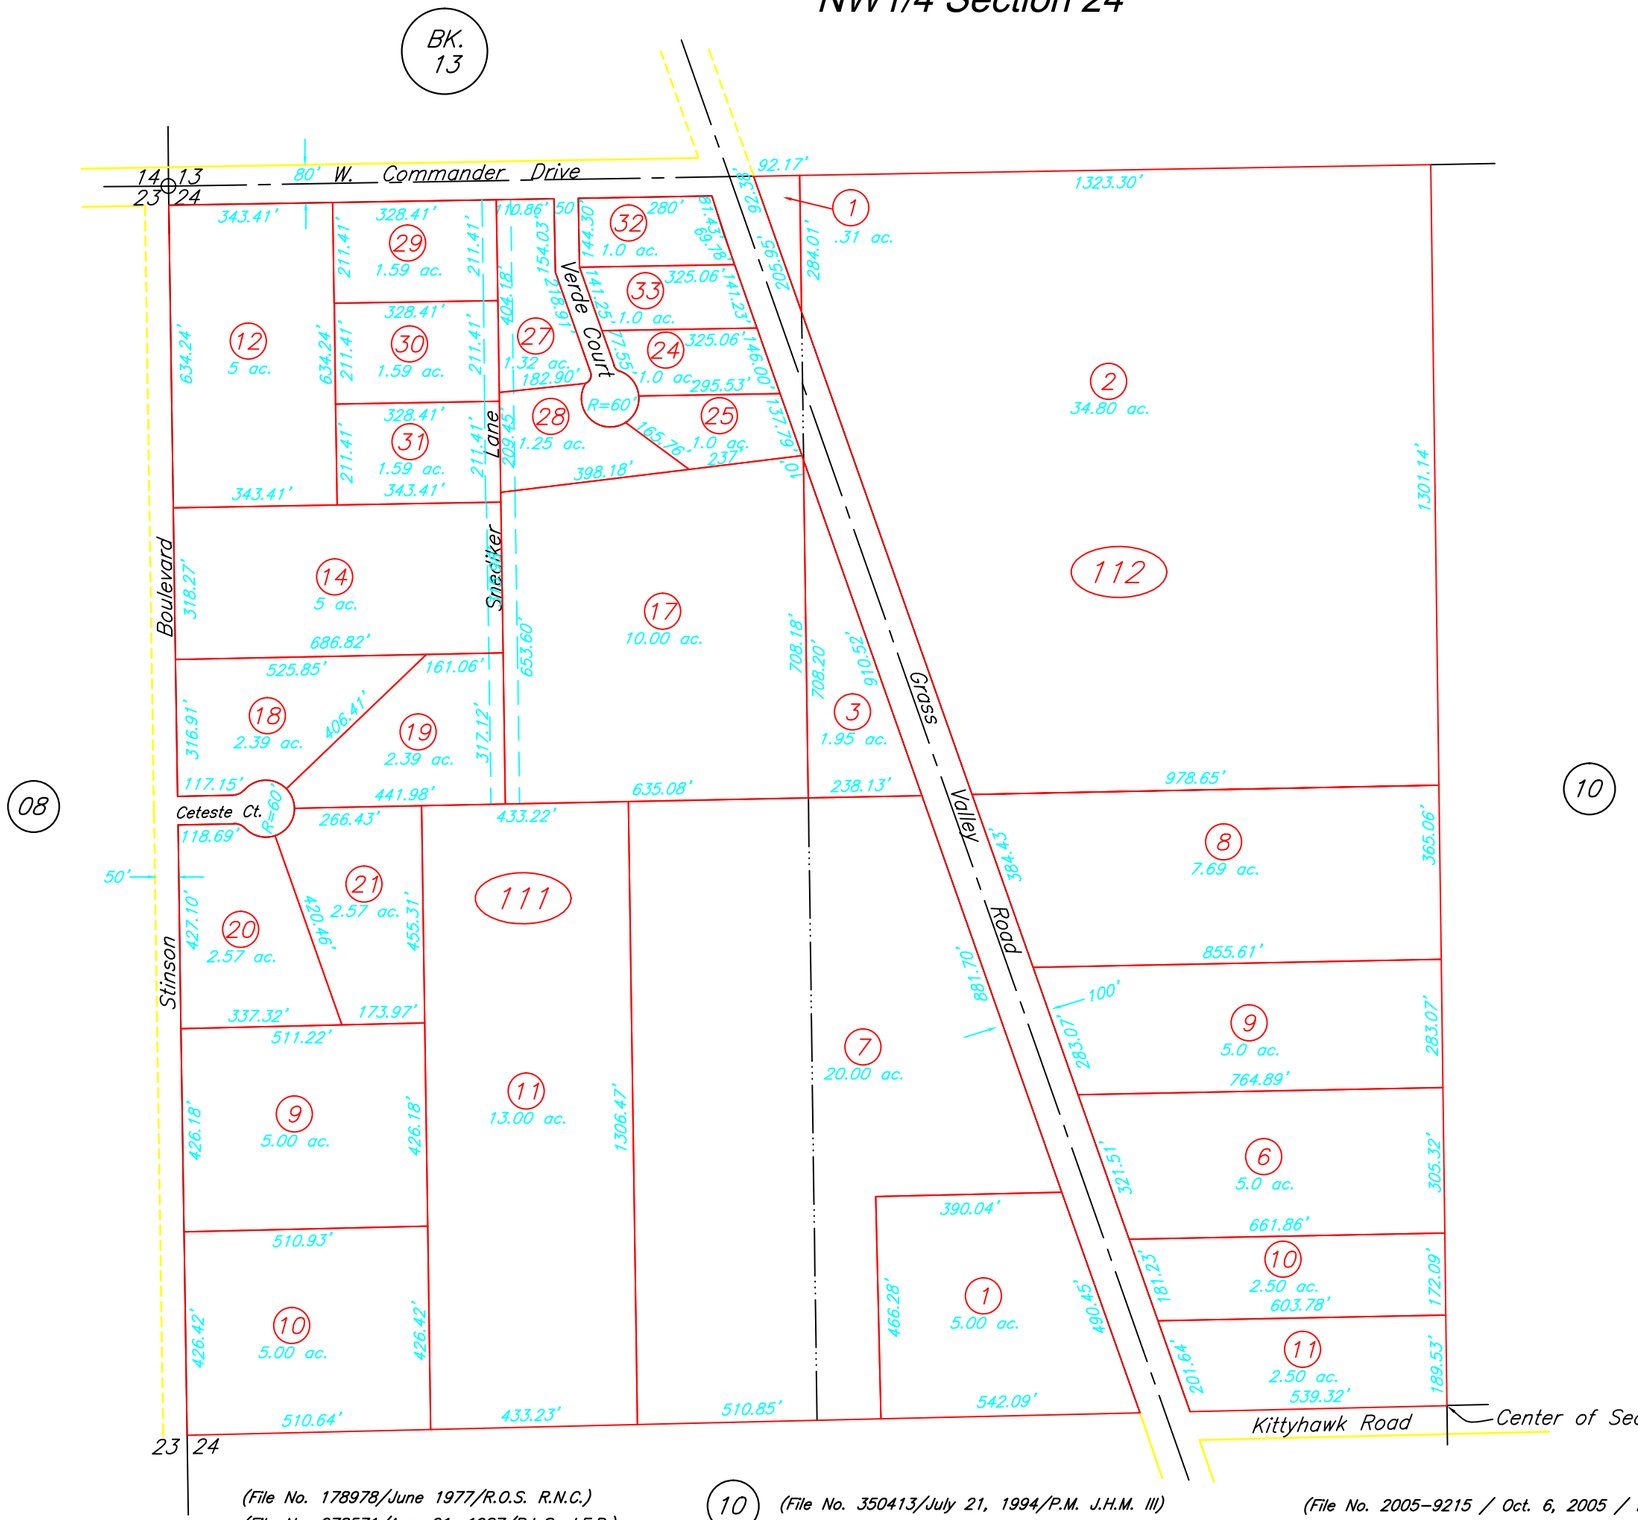

N

1" = 300'
M.D.B.&M.

HUMBOLDT COUNTY

(File No. 178978/June 1977/R.O.S. R.N.C.)
(File No. 278571/Aug. 21, 1987/R.L.S. J.E.R.)
(File No. 282438/Nov. 4, 1987/R.L.S. H.K.K.)
(File No. 283854/Dec. 23, 1988/R.O.S. H.K.K.)

10
(File No. 350413/July 21, 1994/P.M. J.H.M. III)
(File No. 356454/June 7, 1995/P.M. J.H.M. III)
(File No. 1996-6646 & 1996-6647/July 7, 1996/P.M. B.L.R.)
(File No. 1996-12460/Dec. 18, 1996/P.M. J.H.M. III)

(File No. 2005-9215 / Oct. 6, 2005 / P.M. J.H.M. III)
(File No. 2006-6959 / Oct. 13, 2006 / P.M. J.H.M. III)
(File No. 2007-1978 / April 6, 2007 / P.M. D.S.L.)
(File No. 2007-4650 / May 7, 2007 / P.M. J.H.M. III)

NOTE: This plat is for assessment purposes only and does not represent a survey of the lands on this plat.

HUMBOLDT COUNTY ASSESSOR'S OFFICE
WINNEMUCCA, NEVADA 89445