N1/2 Section 25

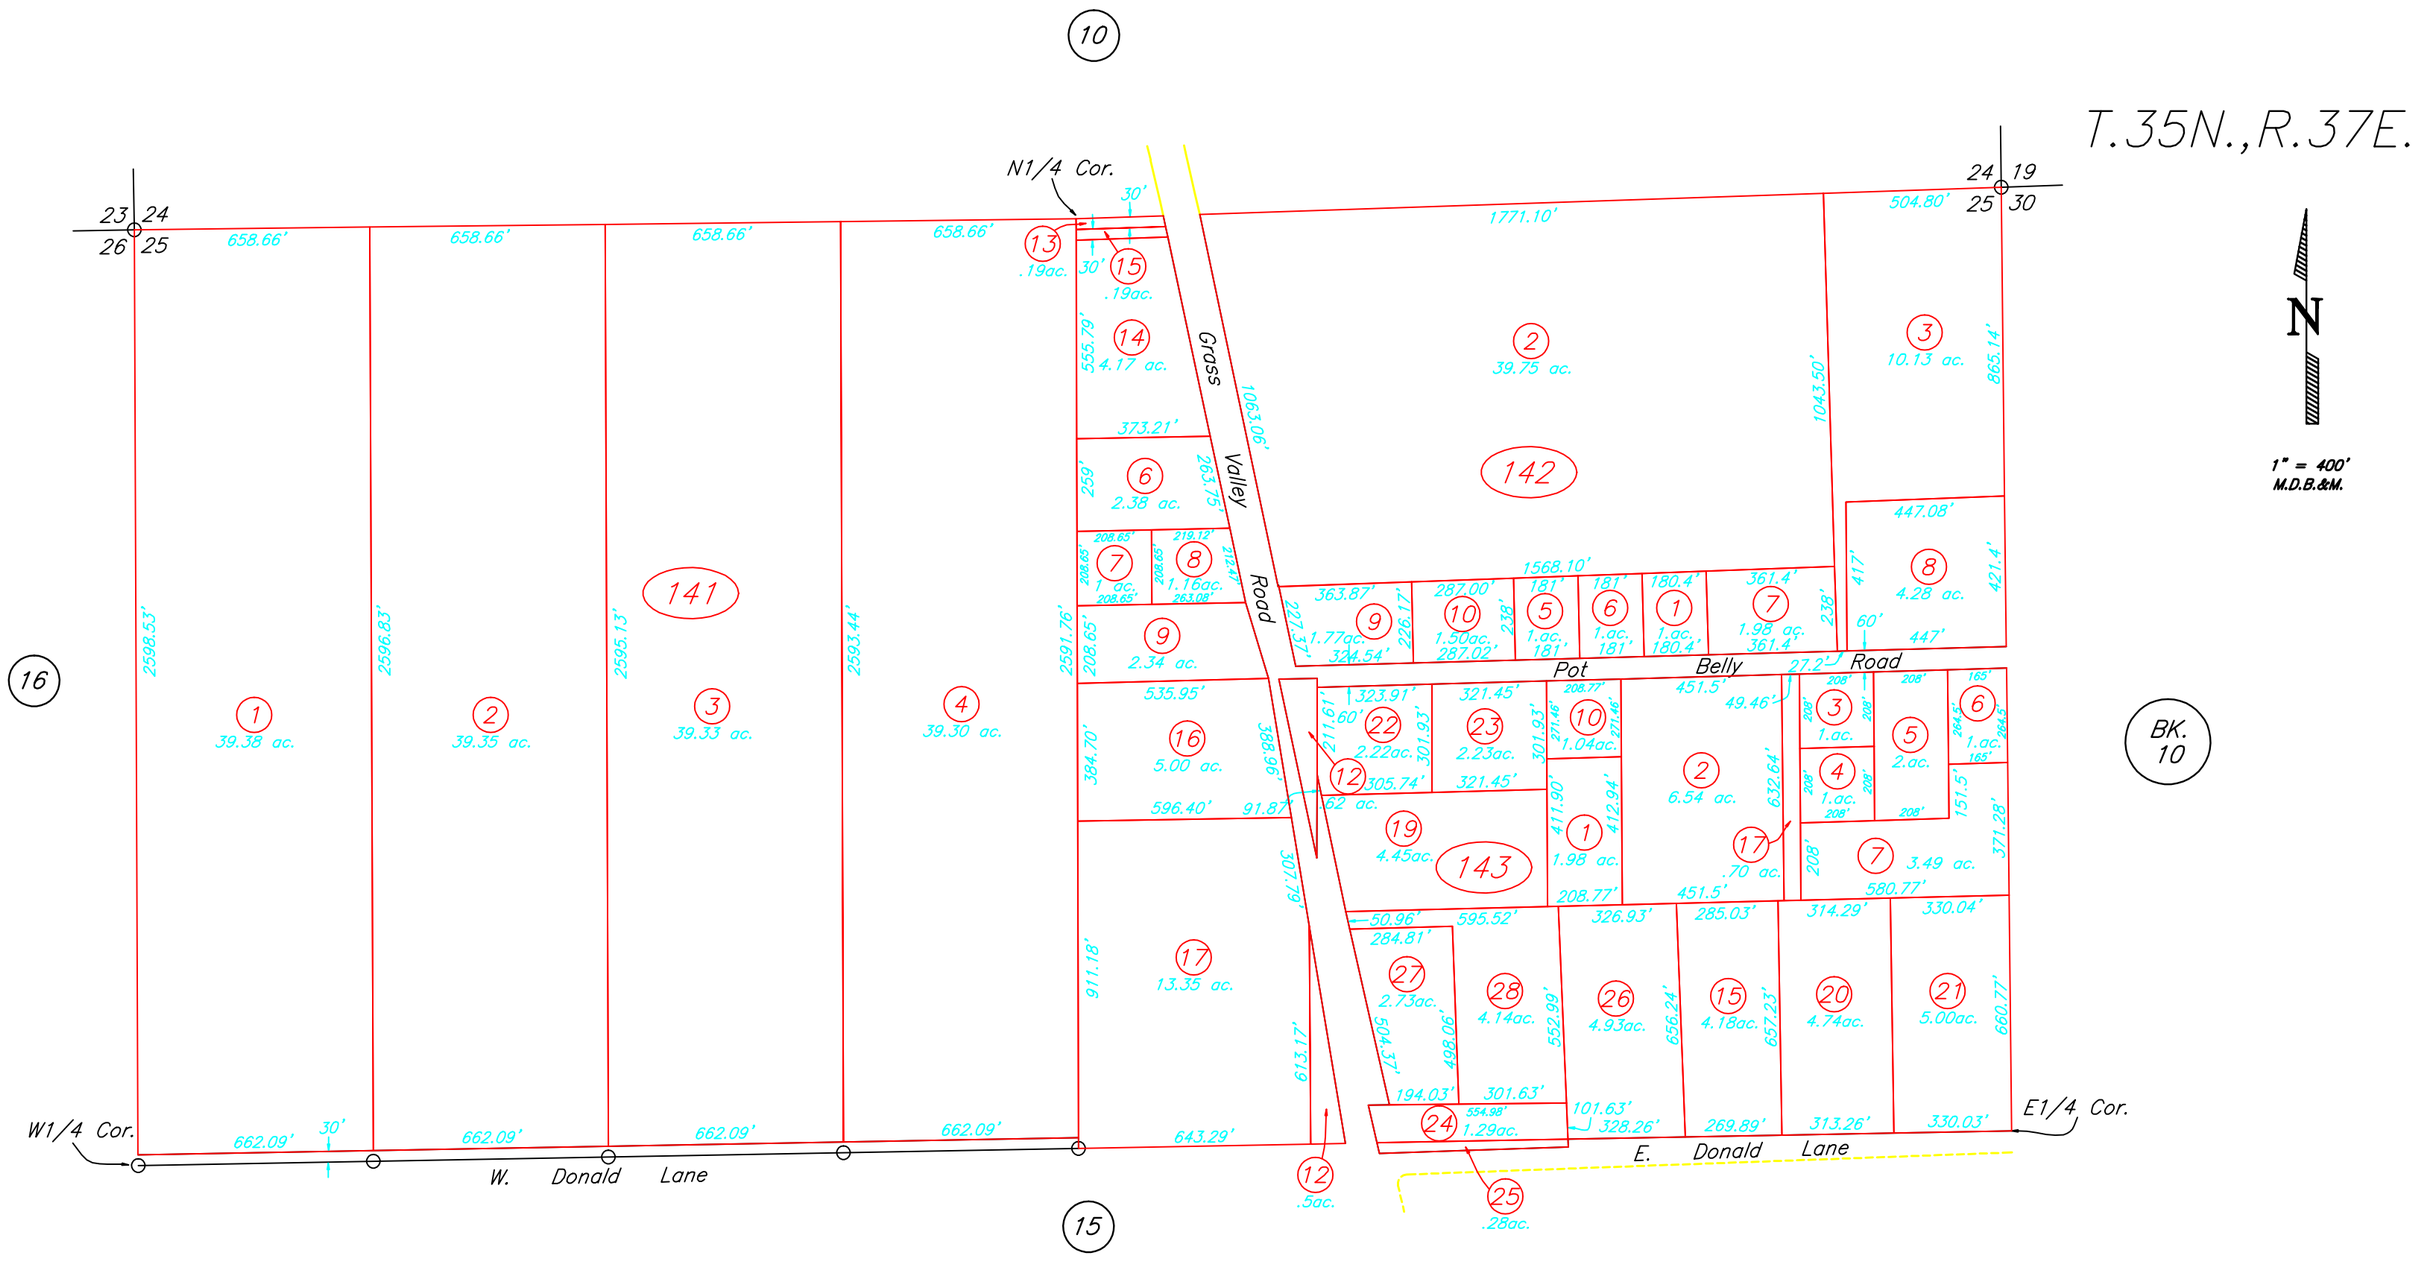

(File No. 123154/April 6, 1996/R.O.S. C.C.A.)
(File No. 166988/Nov. 14, 1974/R.O.S. J.R.C.)
(File No. 183128/April 7, 1978/R.O.S. R.N.C.)
(File No. 228108/Dec. 3, 1982/R.L.S. C.J.C.)
(File No. 340874/April 15, 1993/P.L.S. J.H.M. III)
(File No. 1996-2944/May 10, 1996/P.L.S. J.H.M. III)
(File No. 1996-11868/Dec. 11, 1996/P.M. J.H.M. III)
(File No. 1997-2338/Feb. 11, 1997/R.O.S. J.H.M. III)
(File No. 1997-2345/Feb. 12, 1997/P.M. J.H.M. III)
(File No. 1998-5876/Sept. 17, 1998/P.M. J.H.M. III)
(File No. 1998-6247/Oct. 8, 1998/R.O.S. J.H.M. III)

HUMBOLDT COUNTY

NOTE: This plat is for assessment purposes only and does not represent a survey of the lands on this plat.

5/6/2010 3:43:25 PM

HUMBOLDT COUNTY ASSESSOR'S OFFICE
WINNEMUCCA, NEVADA 89445