Portion of NE1/4 SE1/4 Of Section 29

16-11

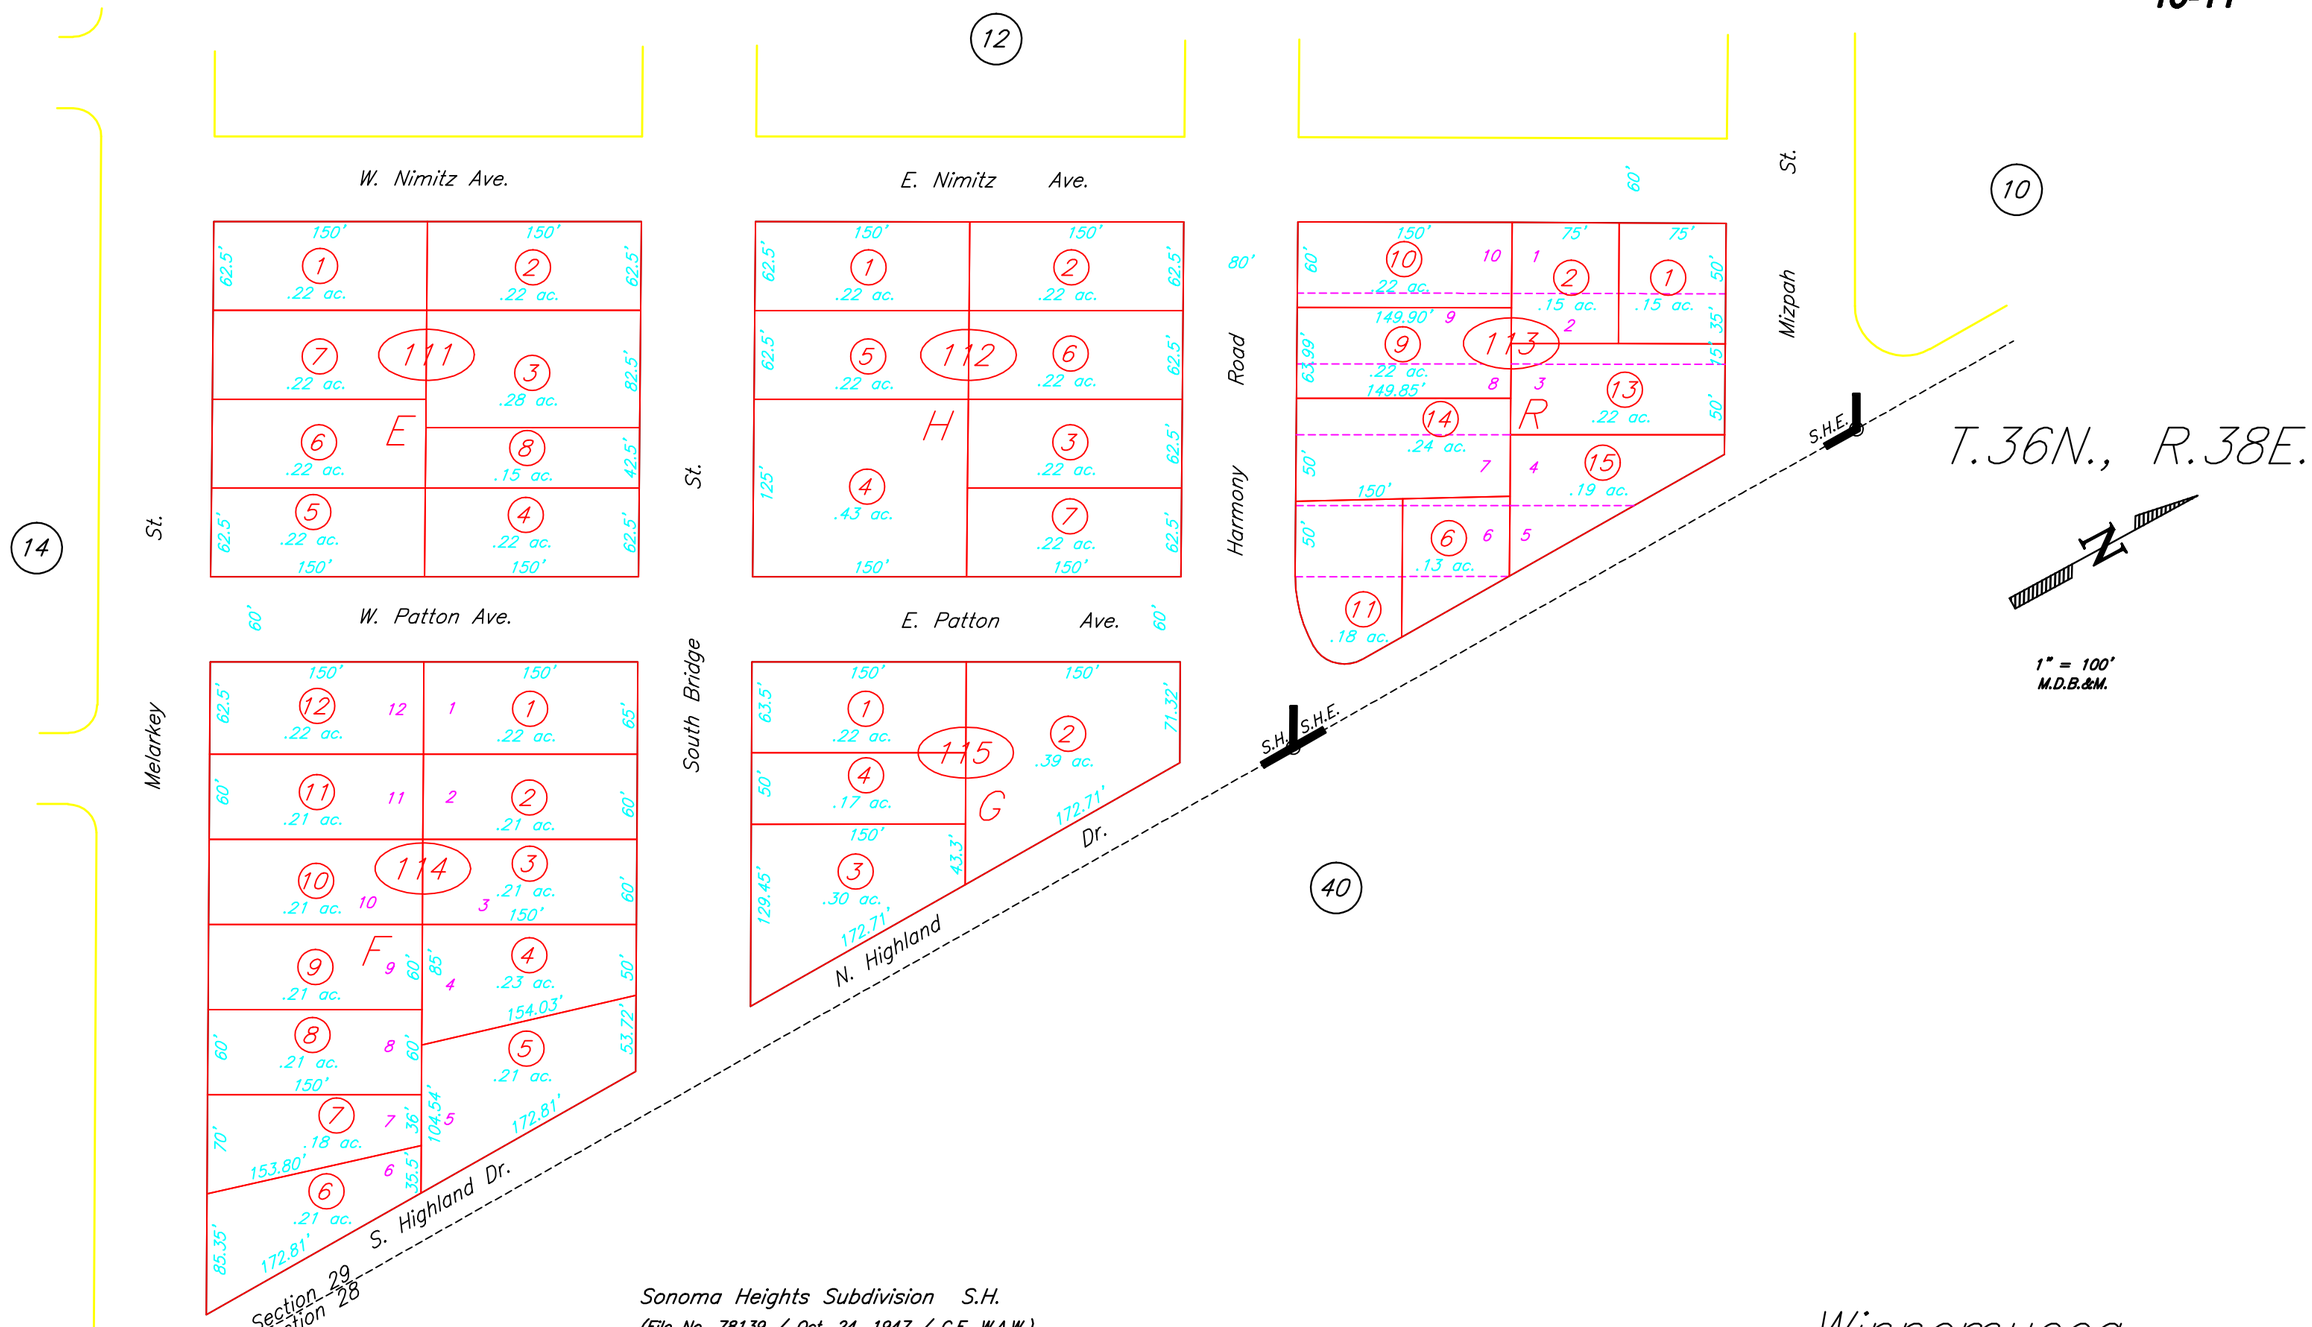

Sonoma Heights Subdivision S.H.
(File No. 78139 / Oct. 24, 1947 / C.E. W.A.W.)

Sonoma Heights Subdivision Extension S.H.E.
(File No. 94630 / Feb. 15, 1955 / R.P.E. R.M.B.)
(File No. 117519 / June 3, 1964 / R.E. E.C.S.)
(File No. 122446 / Jan 3, 1966 / R.L.S. C.C.A.)
(File No. 234327 / Aug. 11, 1983 / R.L.S. J.H.M. III / ANNEX)
(File No. 2007-8360 / Aug. 15, 2007 / R.O.S. D.S.L.)

Winnemucca

HUMBOLDT COUNTY

NOTE: This plat is for assessment purposes only and does not represent a survey of the lands on this plat.

HUMBOLDT COUNTY ASSESSOR'S OFFICE
WINNEMUCCA, NEVADA 89445

5/6/2010 3:53:40 PM