Portion of S1/2 SE1/4 Of Section 29

16-19

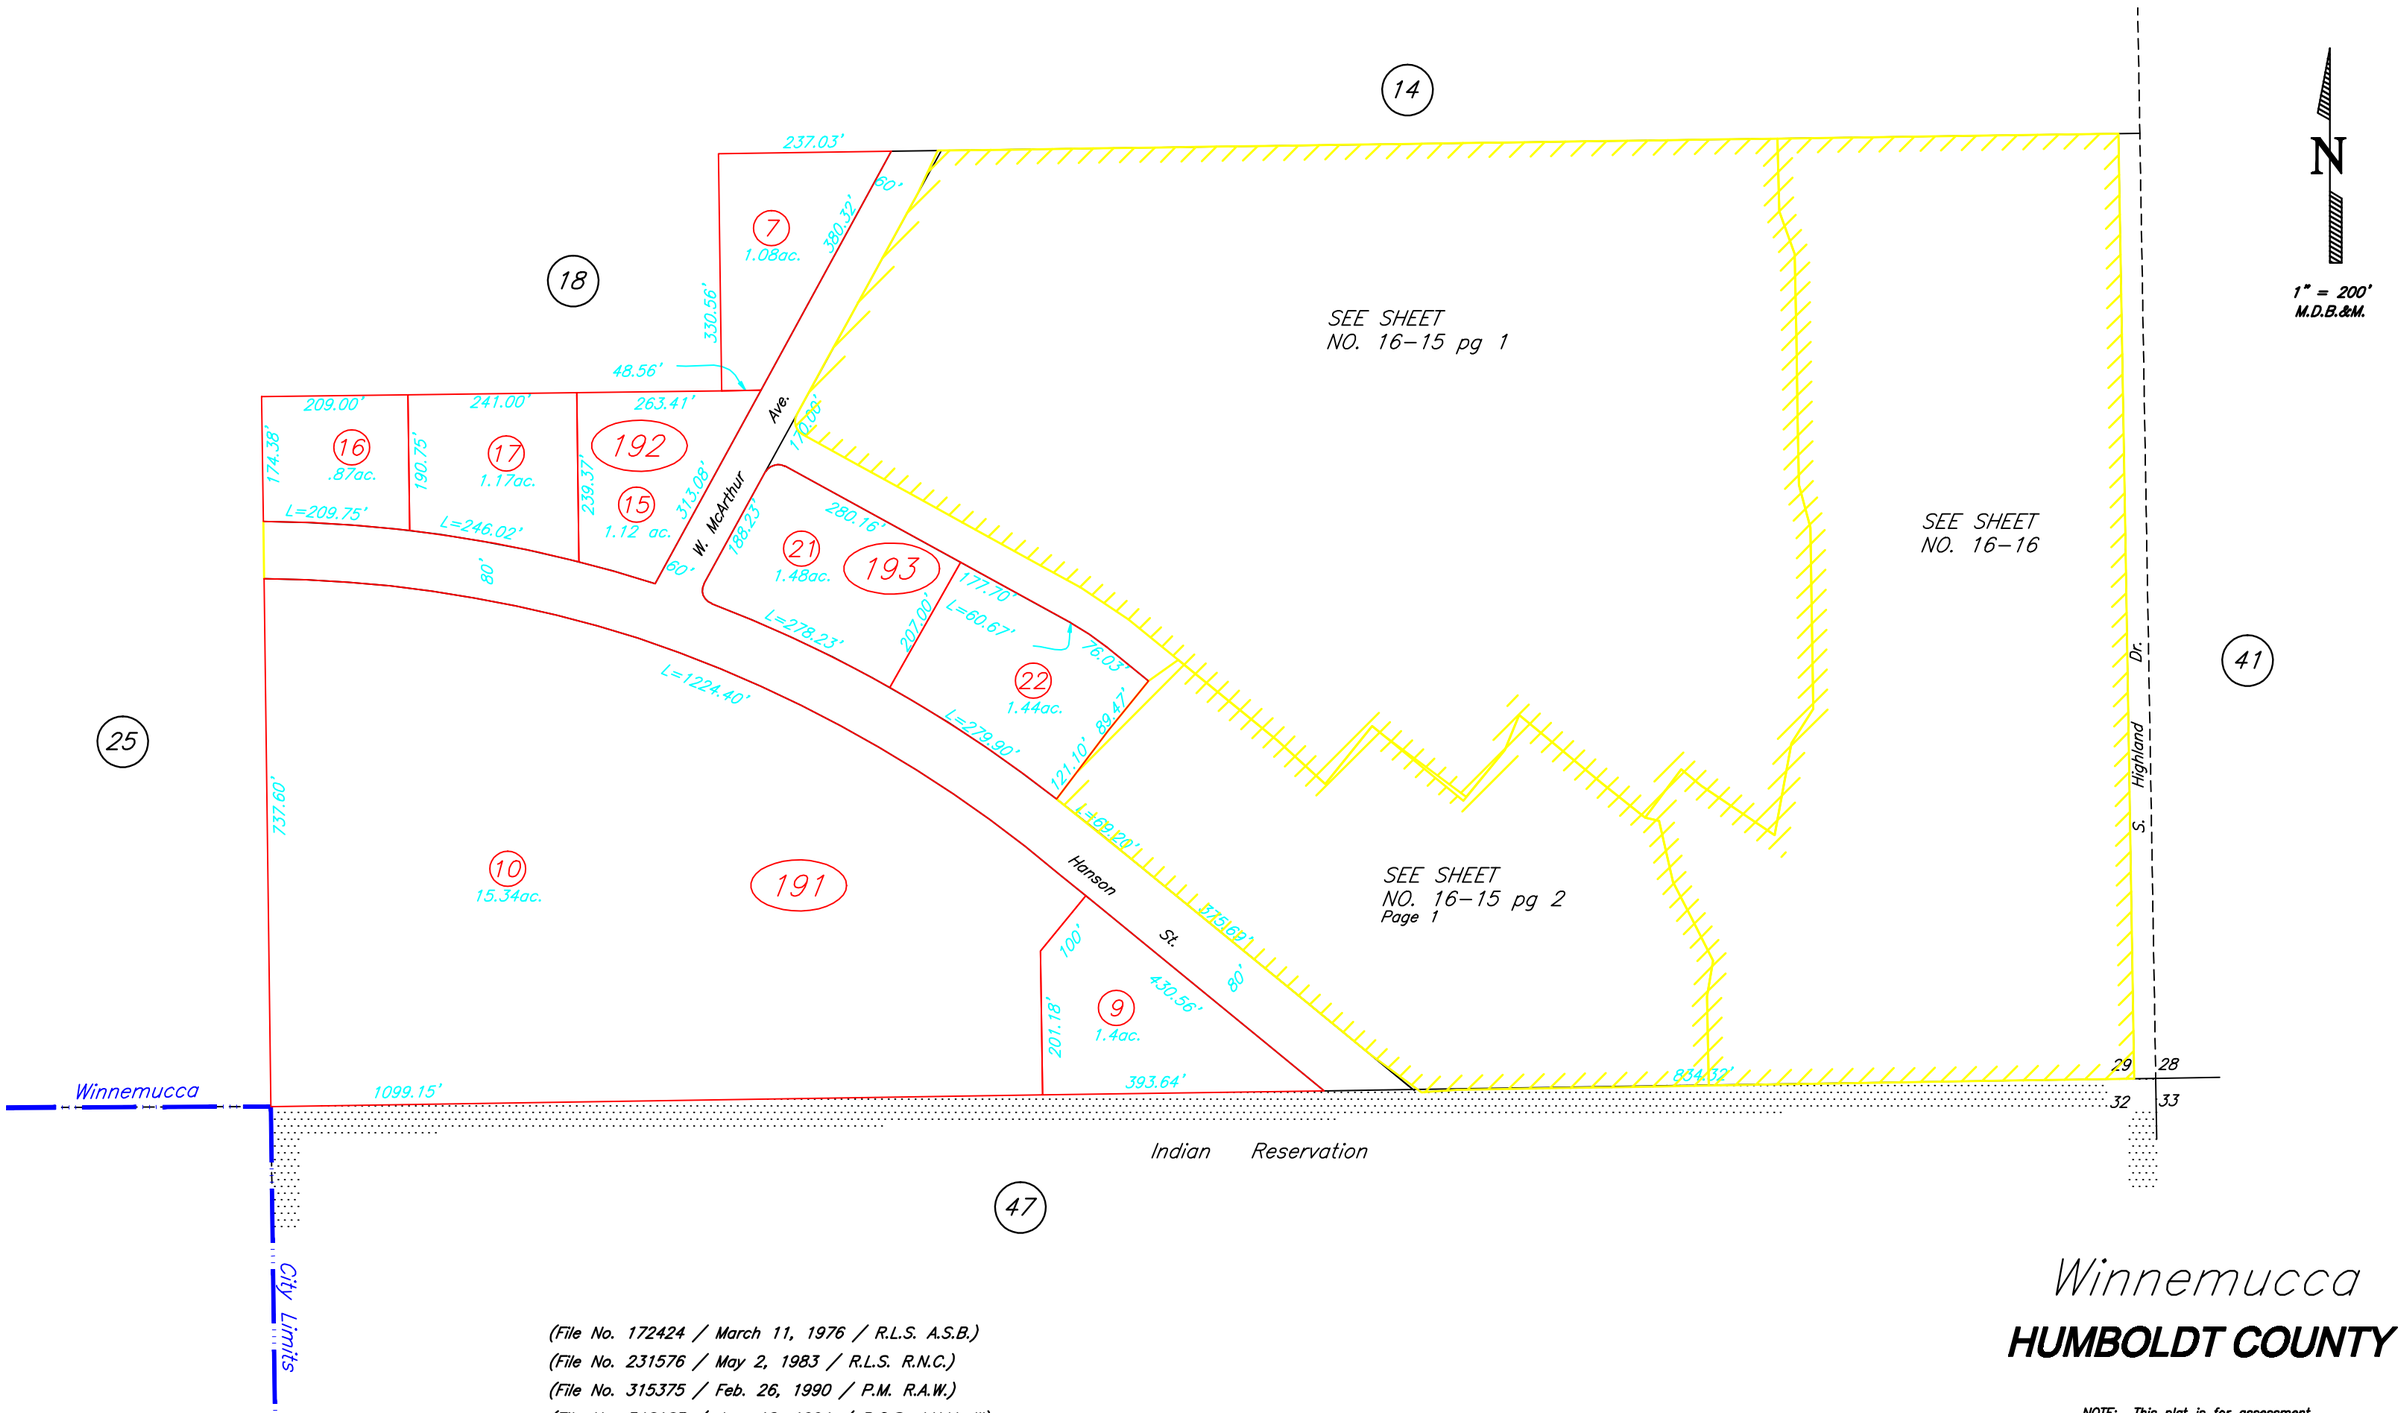

(File No. 172424 / March 11, 1976 / R.L.S. A.S.B.)
(File No. 231576 / May 2, 1983 / R.L.S. R.N.C.)
(File No. 315375 / Feb. 26, 1990 / P.M. R.A.W.)
(File No. 346163 / Jan. 12, 1994 / R.O.S. J.H.M. III)
(File No. 346161 & 346162 / Jan 1, 1994 / R.O.S. J.H.M. III)
(File No. 1997-6160 / July 1, 1997 / R.O.S. J.H.M. III)
(File No. 1998-396 / Jan. 28, 1998 / P.M. J.H.M. III)

Winnemucca

HUMBOLDT COUNTY

NOTE: This plat is for assessment purposes only and does not represent a survey of the lands on this plat.

HUMBOLDT COUNTY ASSESSOR'S OFFICE
WINNEMUCCA, NEVADA 89445