Portion of SE1/4 NW1/4 Of Section 21

16-32

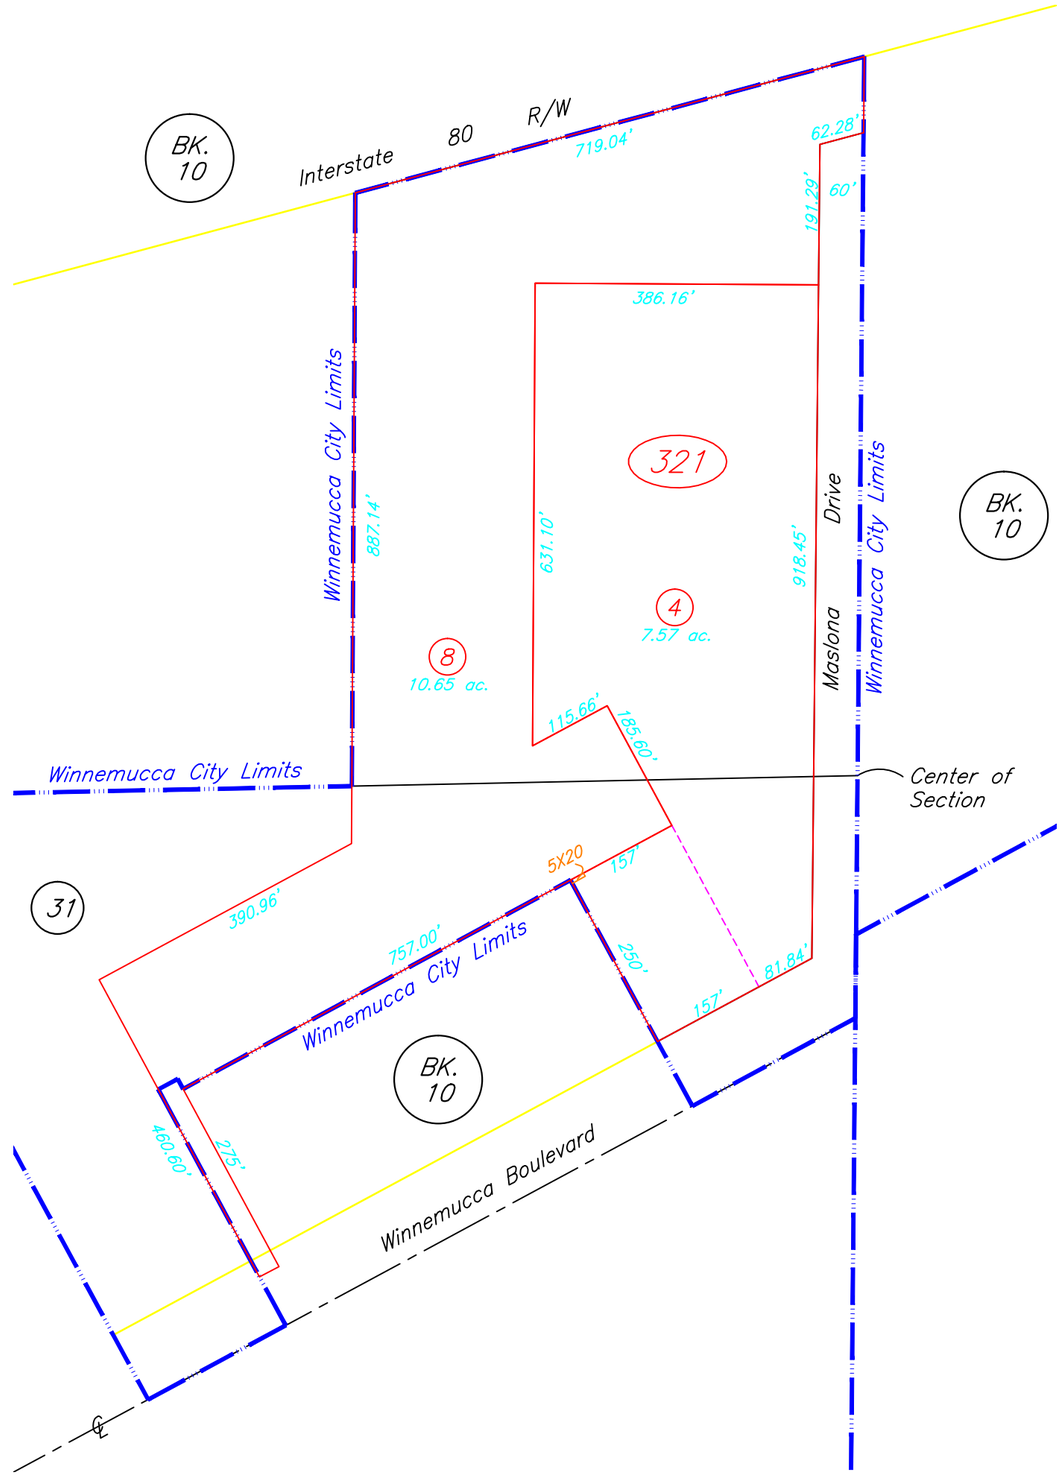

T.36N., R.38E.

N

1" = 200'
M.D.B.&M.

(File No. 194011 / March 9, 1979 / R.L.S. R.N.C.)
(File No. 238958 / March 21, 1984 / R.L.S. R.N.C.)
(File No. 239856 / May 8, 1984 / R.L.S. R.N.C. / ANNEX)
(File No. 312832 / Dec. 20, 1989 / P.L.S. J.H.M. III Annex)
(File No. 2008-8962 / Oct. 22, 2008 / R.T.A. J.H.M. III)

Winnemucca

HUMBOLDT COUNTY

NOTE: This plat is for assessment purposes only and does not represent a survey of the lands on this plat.

HUMBOLDT COUNTY ASSESSOR'S OFFICE
WINNEMUCCA, NEVADA 89445