N1/2 SW1/4 Section 28

16-40

T.36N., R.38E.

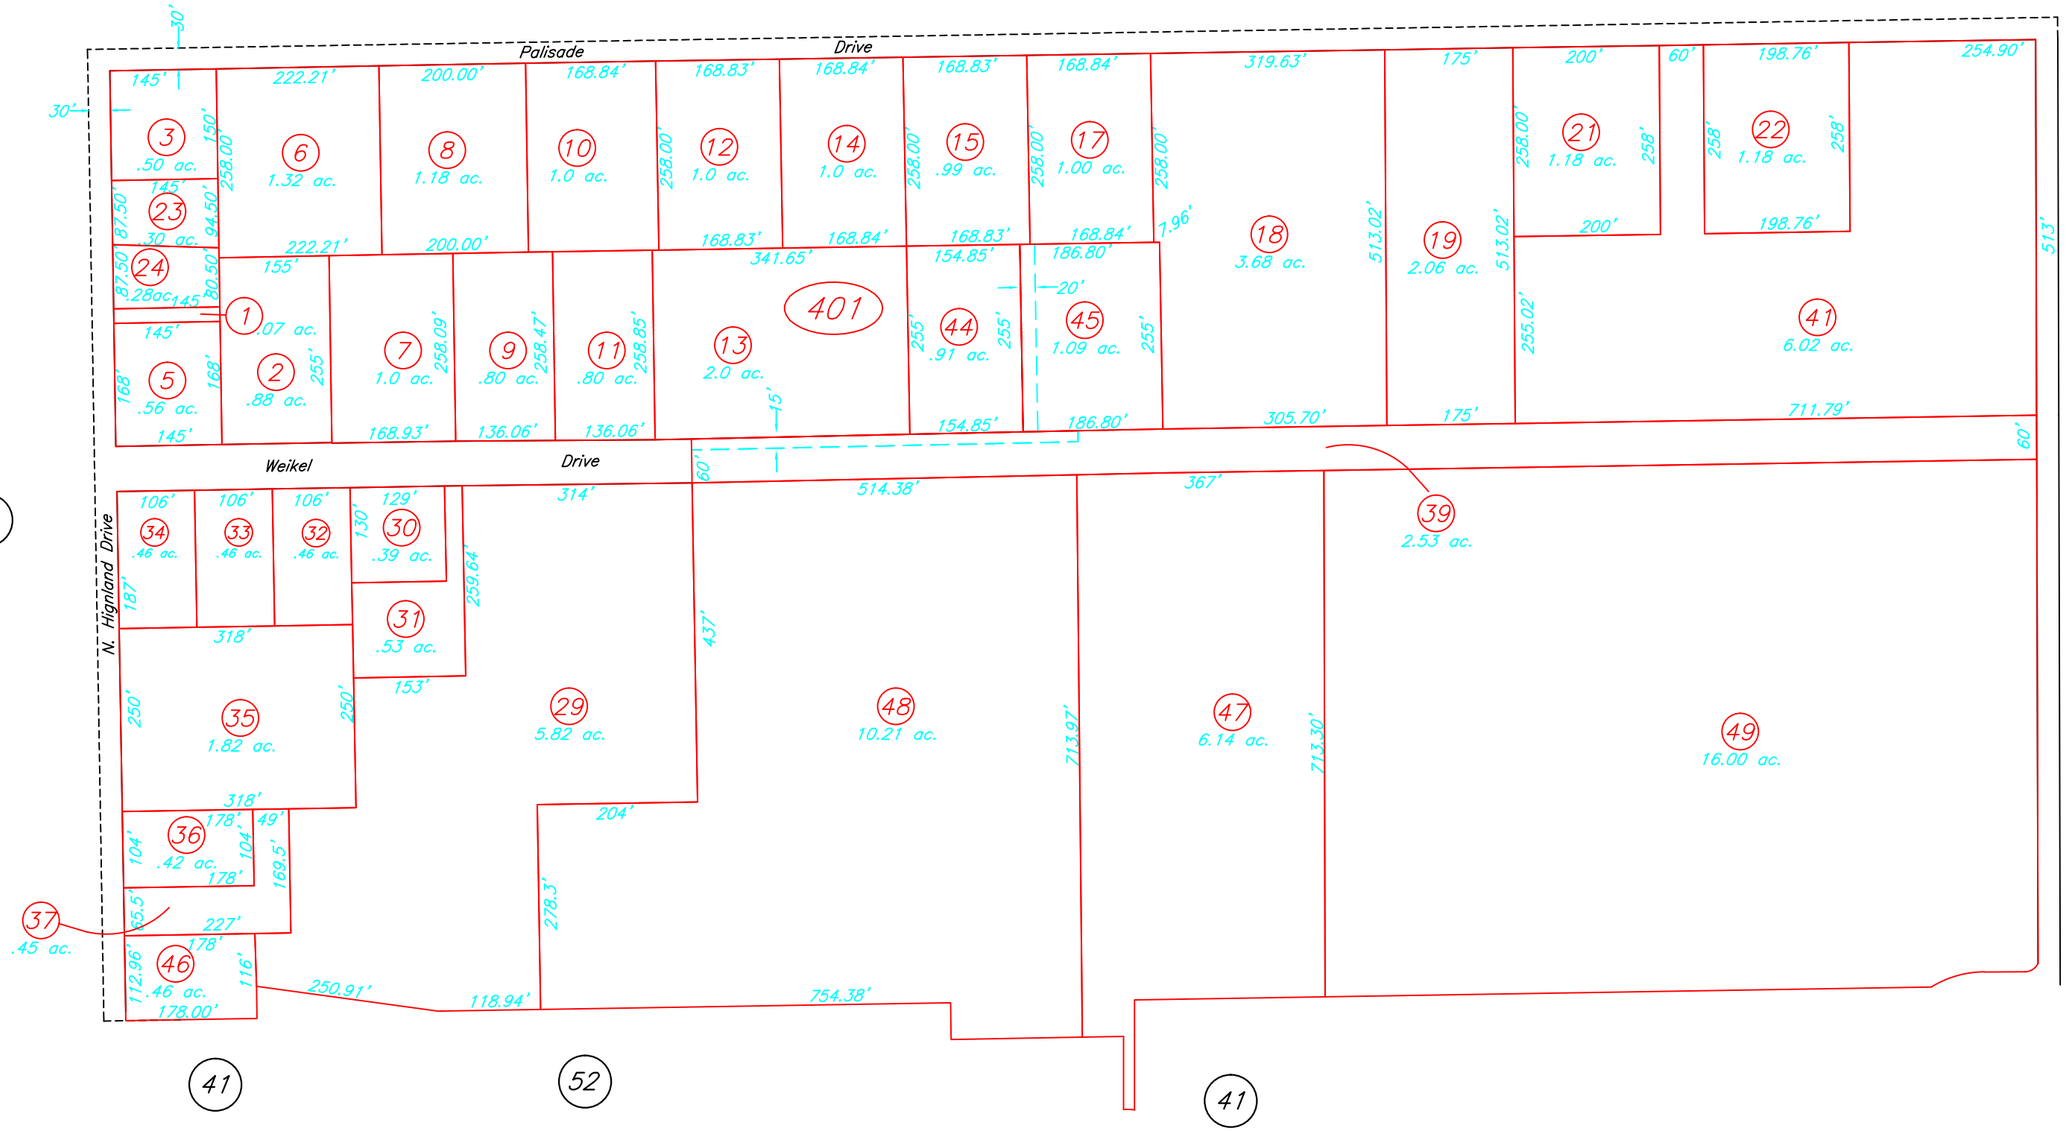

(File No. 310925 / Oct. 16, 1989 / R.O.S. J.H.M. III)
(File No. 295801 / Sept. 9, 1988 / P.M. J.H.M. III)
(File No. 164174 / May 8, 1974 / R.L.S. C.H.K.)
(File No. 172326 / Mar. 4, 1976 / R.L.S. C.H.K.)
(File No. 178950 / Aug. 23, 1977 / R.O.S. C.J.C.)
(File No. 212235 / April 31, 1981 / R.L.S. J.H.M.)
(File No. 230427 / Mar. 2, 1983 / R.L.S. R.N.C.)
(File No. 279467 / Sep. 4, 1987 / R.L.S. R.N.C.)
(File No. 307976 / July 20, 1989 / R.L.S. J.H.M. III)
(File No. 310571 / Oct. 3, 1989 / P.M. J.H.M. III)

(File No. 1998-6761 / Nov. 6, 1998 / R.O.S. B.L.R.)
(File No. 2001-5304 / Dec. 14, 2001 / P.M. J.H.M. III)
(File No. 2005-1161 / Feb. 24, 2005 / P.M. J.H.M. III)
(File No. 2008-8614 / Oct. 01, 2008 / B.L.A. J.H.M. III)
(File No. 2010-1995 / April 15, 2010 / B.L.A. J.H.M. III)
(File No. 2012-4675 / Aug. 27, 2012 / B.L.A. J.H.M. III)

HUMBOLDT COUNTY

NOTE: This plat is for assessment purposes only and does not represent a survey of the lands on this plat.

HUMBOLDT COUNTY ASSESSOR'S OFFICE
WINNEMUCCA, NEVADA 89445