Portion of NW1/4 Of Section 33

16-45

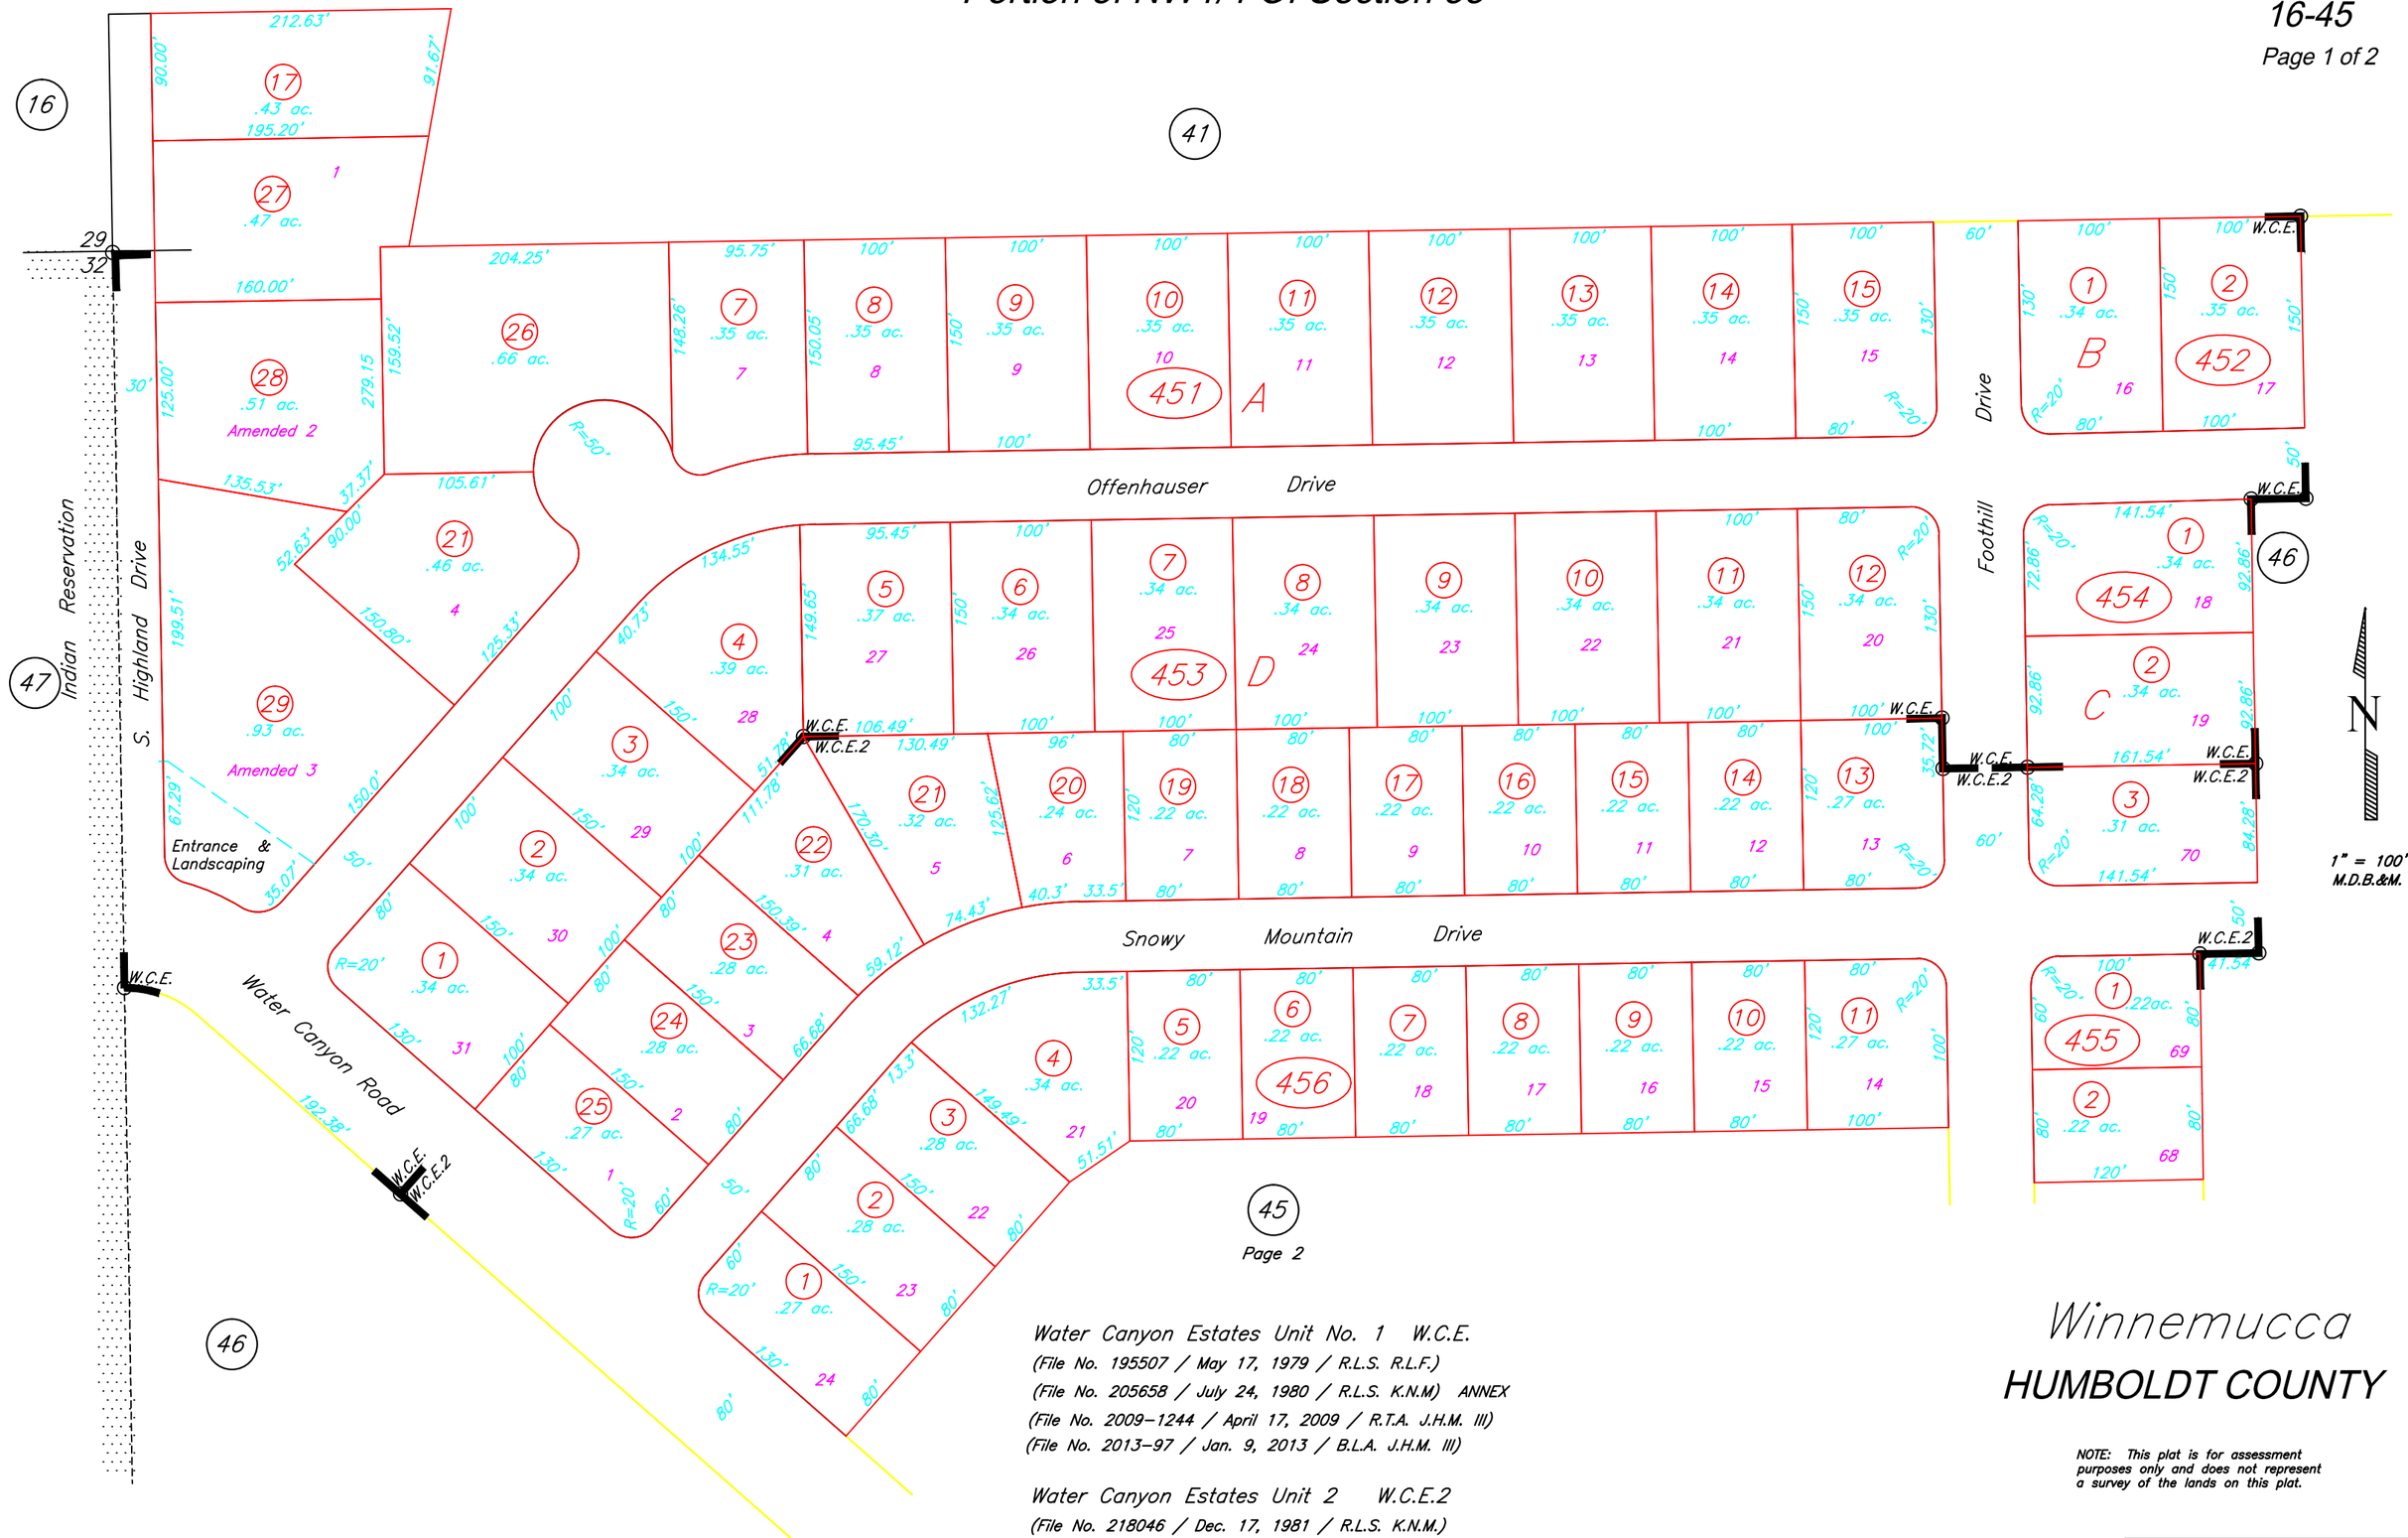

Water Canyon Estates Unit No. 1 W.C.E.

(File No. 195507 / May 17, 1979 / R.L.S. R.L.F.)

(File No. 205658 / July 24, 1980 / R.L.S. K.N.M) ANNEX

(File No. 2009-1244 / April 17, 2009 / R.T.A. J.H.M. III)

(File No. 2013-97 / Jan. 9, 2013 / B.L.A. J.H.M. III)

Water Canyon Estates Unit 2 W.C.E.2

(File No. 218046 / Dec. 17, 1981 / R.L.S. K.N.M.)

(File No. 352174 / Oct. 20, 1994 / R.O.S. B.L.R.)

Winnemucca

HUMBOLDT COUNTY

NOTE: This plat is for assessment purposes only and does not represent a survey of the lands on this plat.

HUMBOLDT COUNTY ASSESSOR'S OFFICE
WINNEMUCCA, NEVADA 89445