W1/2 Of Section 33

16-46
Page 1 of 2

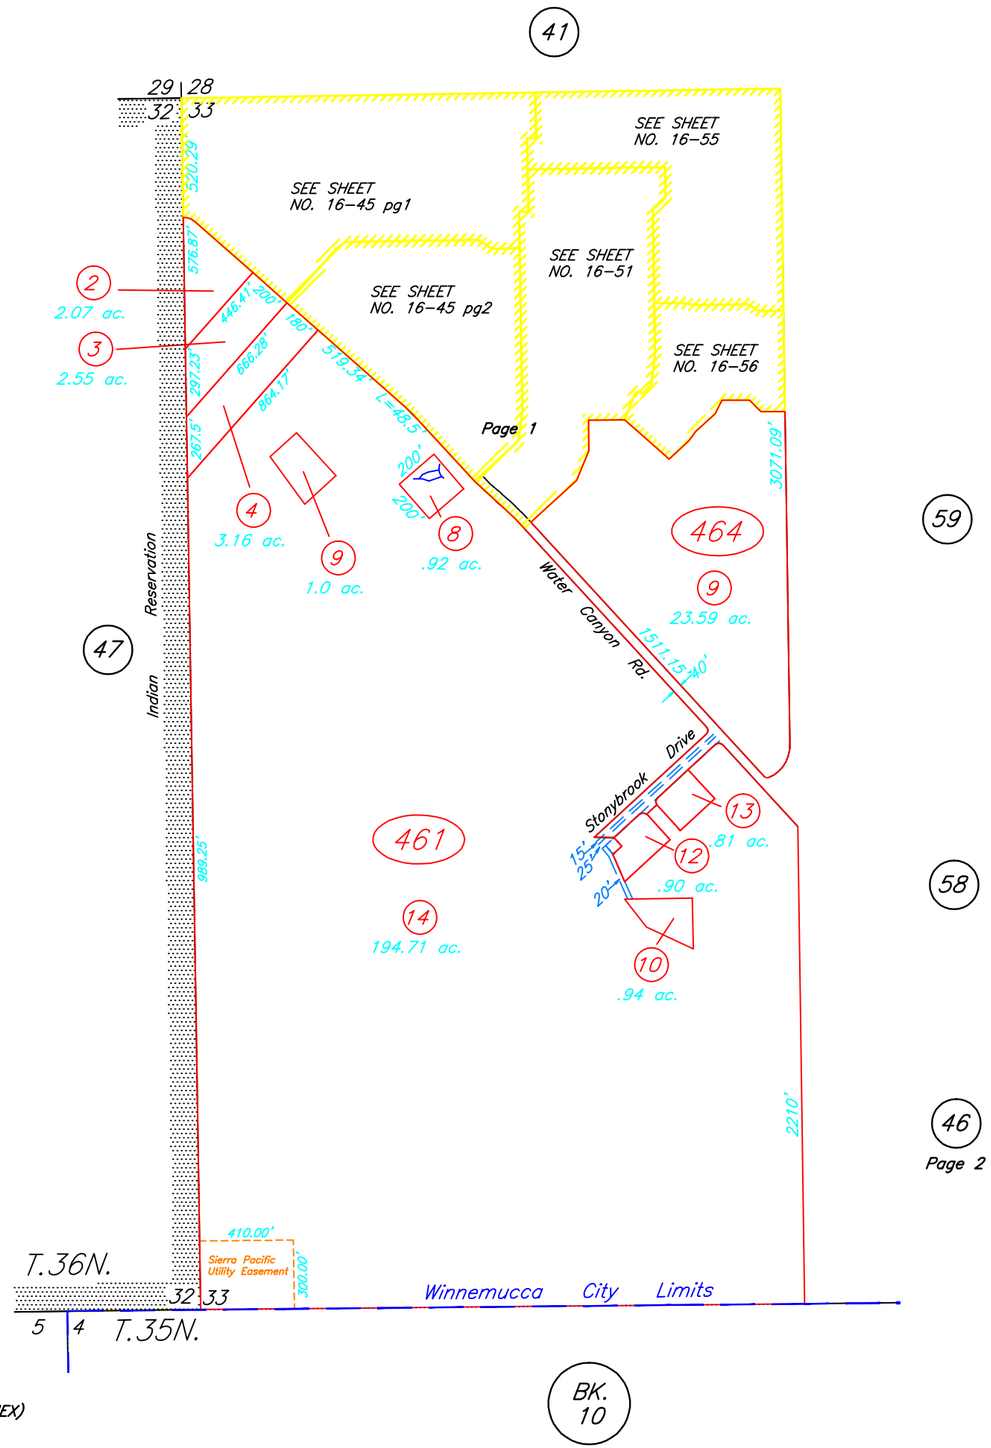

T.36N., R.38E.

N

1" = 600'
M.D.B.&M.

Winnemucca
HUMBOLDT COUNTY

(File No. 334598 / June 23, 1992 / P.L.S. B.L.R.)
(File No. 315376 / Feb. 26, 1990 / P.M. H.K.K.)
(File No. 205658 / July 24, 1980 / R.L.S. K.N.M. / ANNEX)
(File No. 310770 / Oct. 12, 1989 / P.M. H.K.K.)
(File No. 1999-7408 / Nov. 11, 1999 / R.O.S. B.L.R.)

NOTE: This plat is for assessment purposes only and does not represent a survey of the lands on this plat.

HUMBOLDT COUNTY ASSESSOR'S OFFICE
WINNEMUCCA, NEVADA 89445

8/2/2011 3:54:30 PM