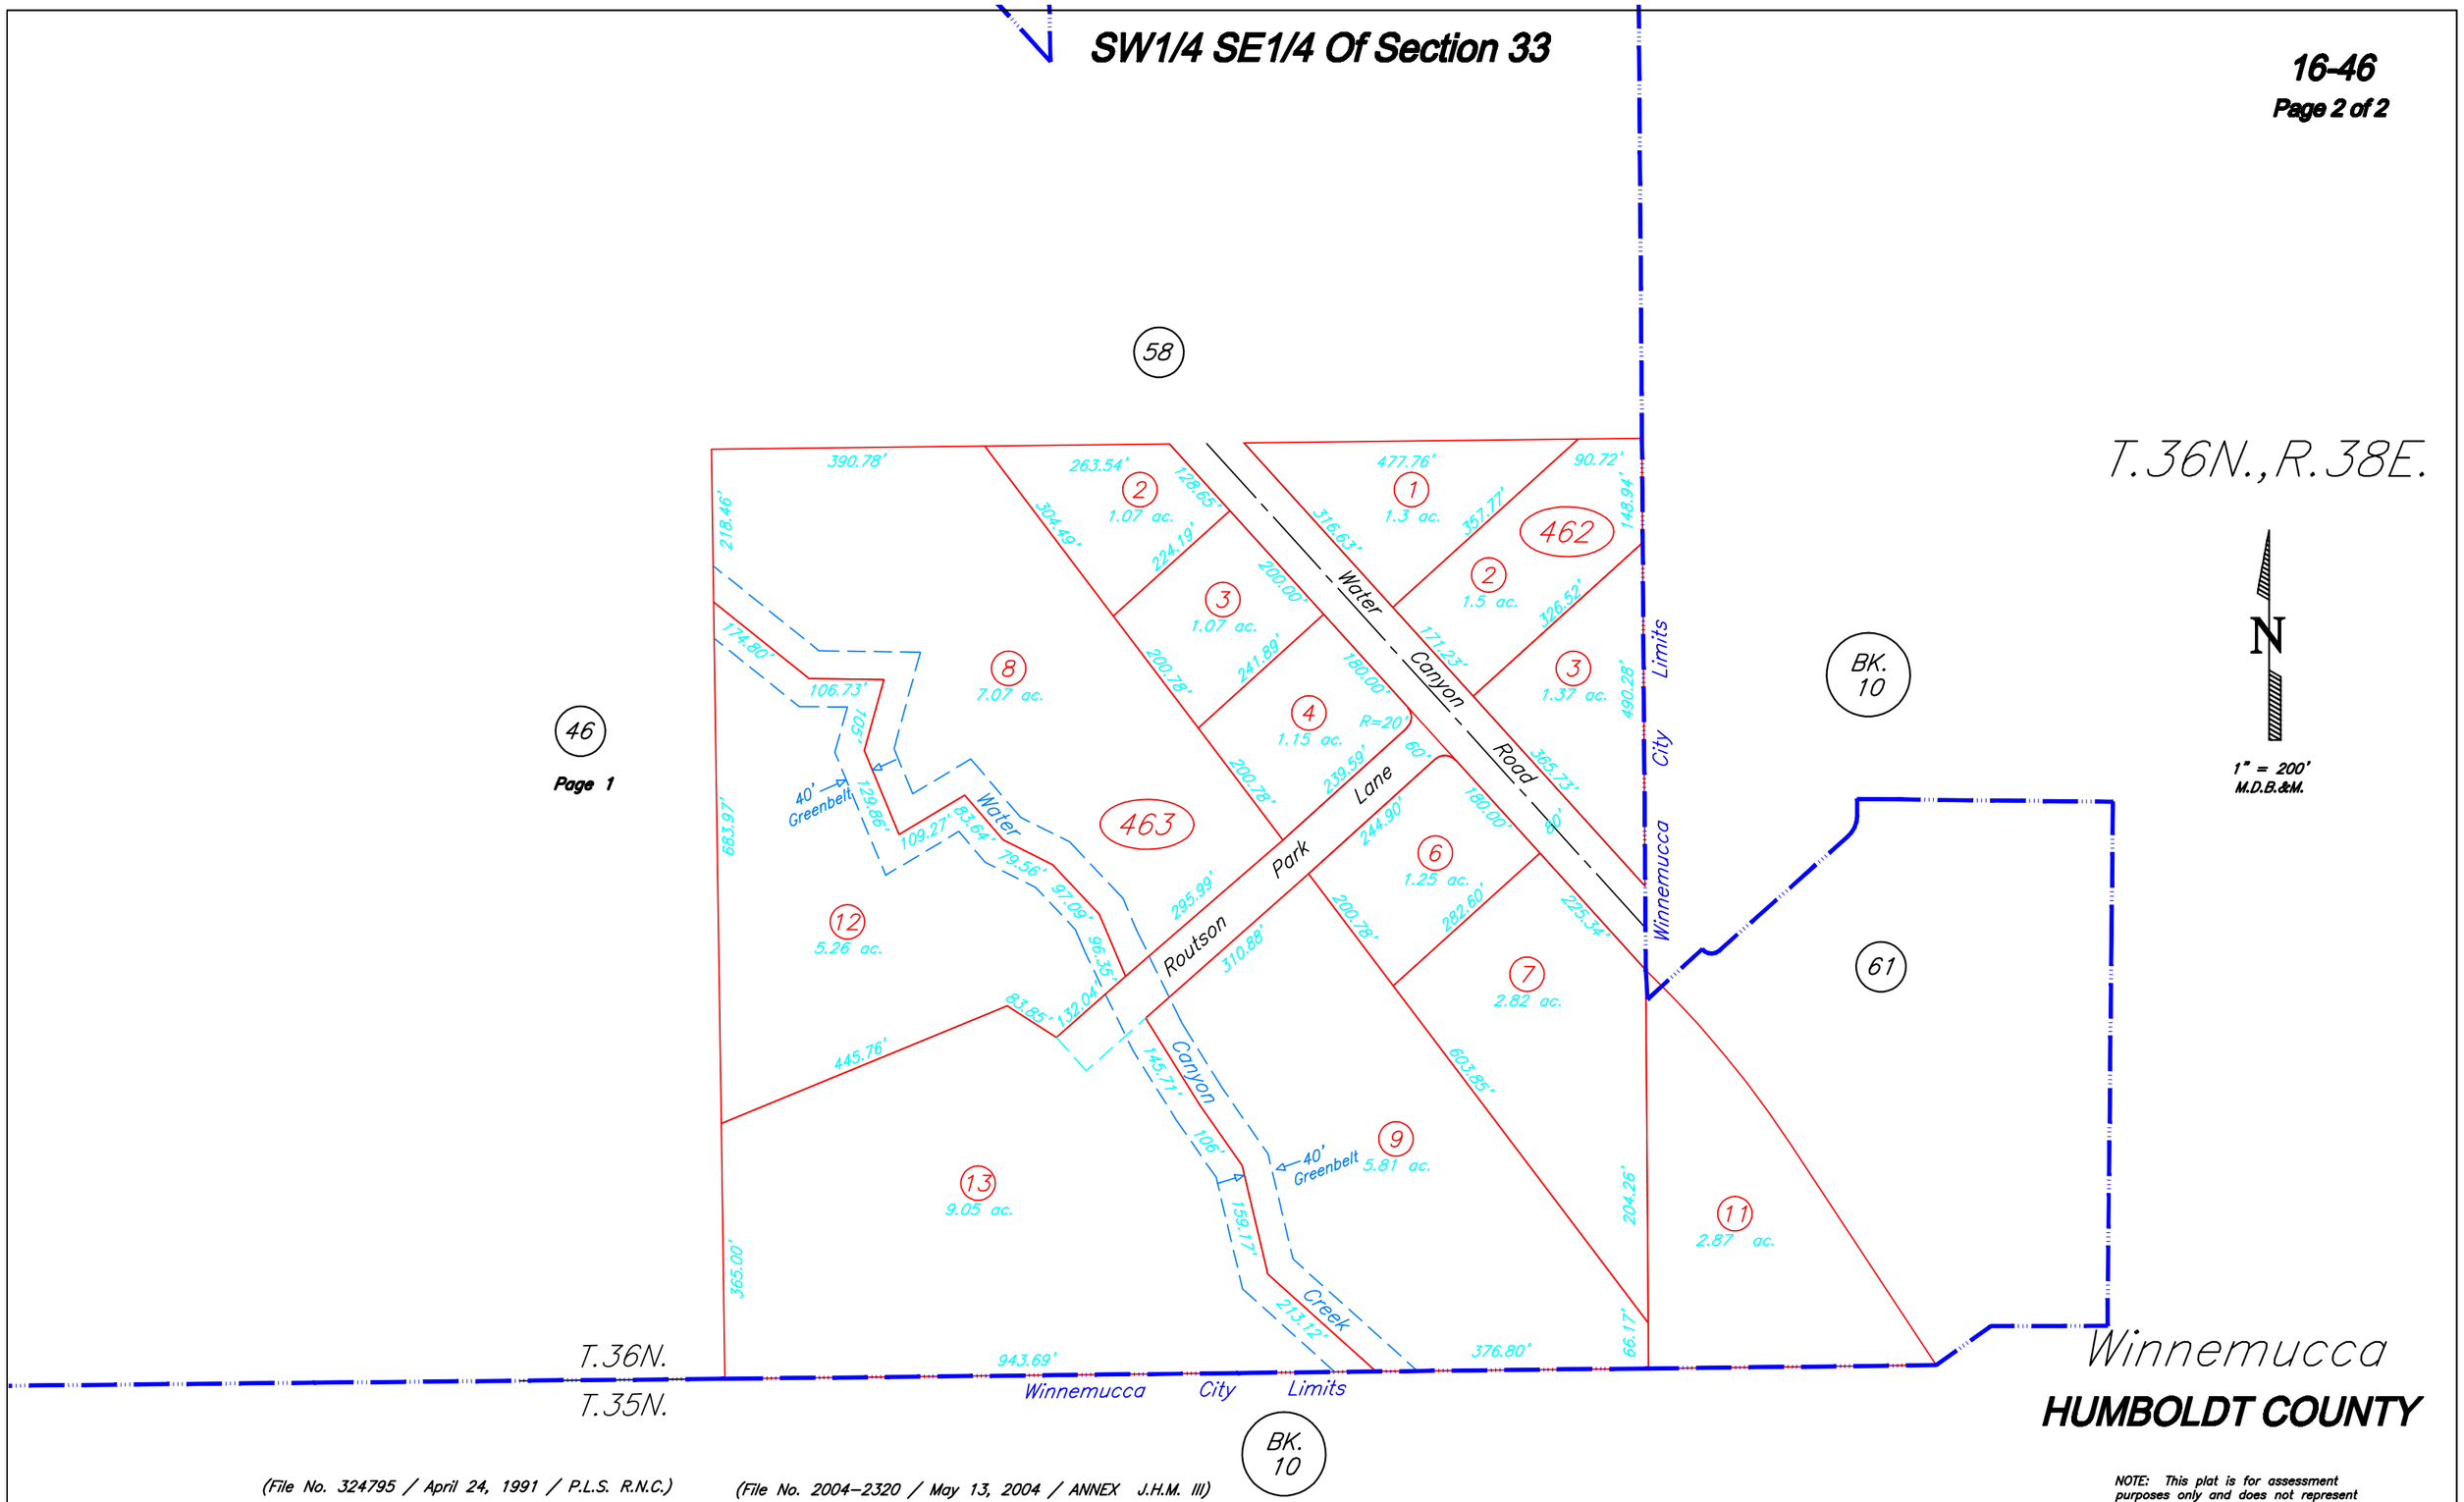

(File No. 324795 / April 24, 1991 / P.L.S. R.N.C.)
(File No. 325302 / May 10, 1991 / P.L.S. R.N.C.)
(File No. 331618 / February 7, 1992 / P.L.S. R.N.C.)
(File No. 313619 / February 7, 1992 / P.L.S. R.N.C.)
(File No. 2002-6630 / Dec. 30, 2002 / P.M. J.H.M. III)
(File No. 2004-2320 / May 13, 2004 / ANNEX J.H.M. III)
(File No. 2005-10688 / Dec. 2, 2005 / P.M. J.H.M. III)

NOTE: This plat is for assessment purposes only and does not represent a survey of the lands on this plat.

5/6/2010 3:57:10 PM

HUMBOLDT COUNTY ASSESSOR'S OFFICE
WINNEMUCCA, NEVADA 89445