Portion of E1/2 Of Section 21

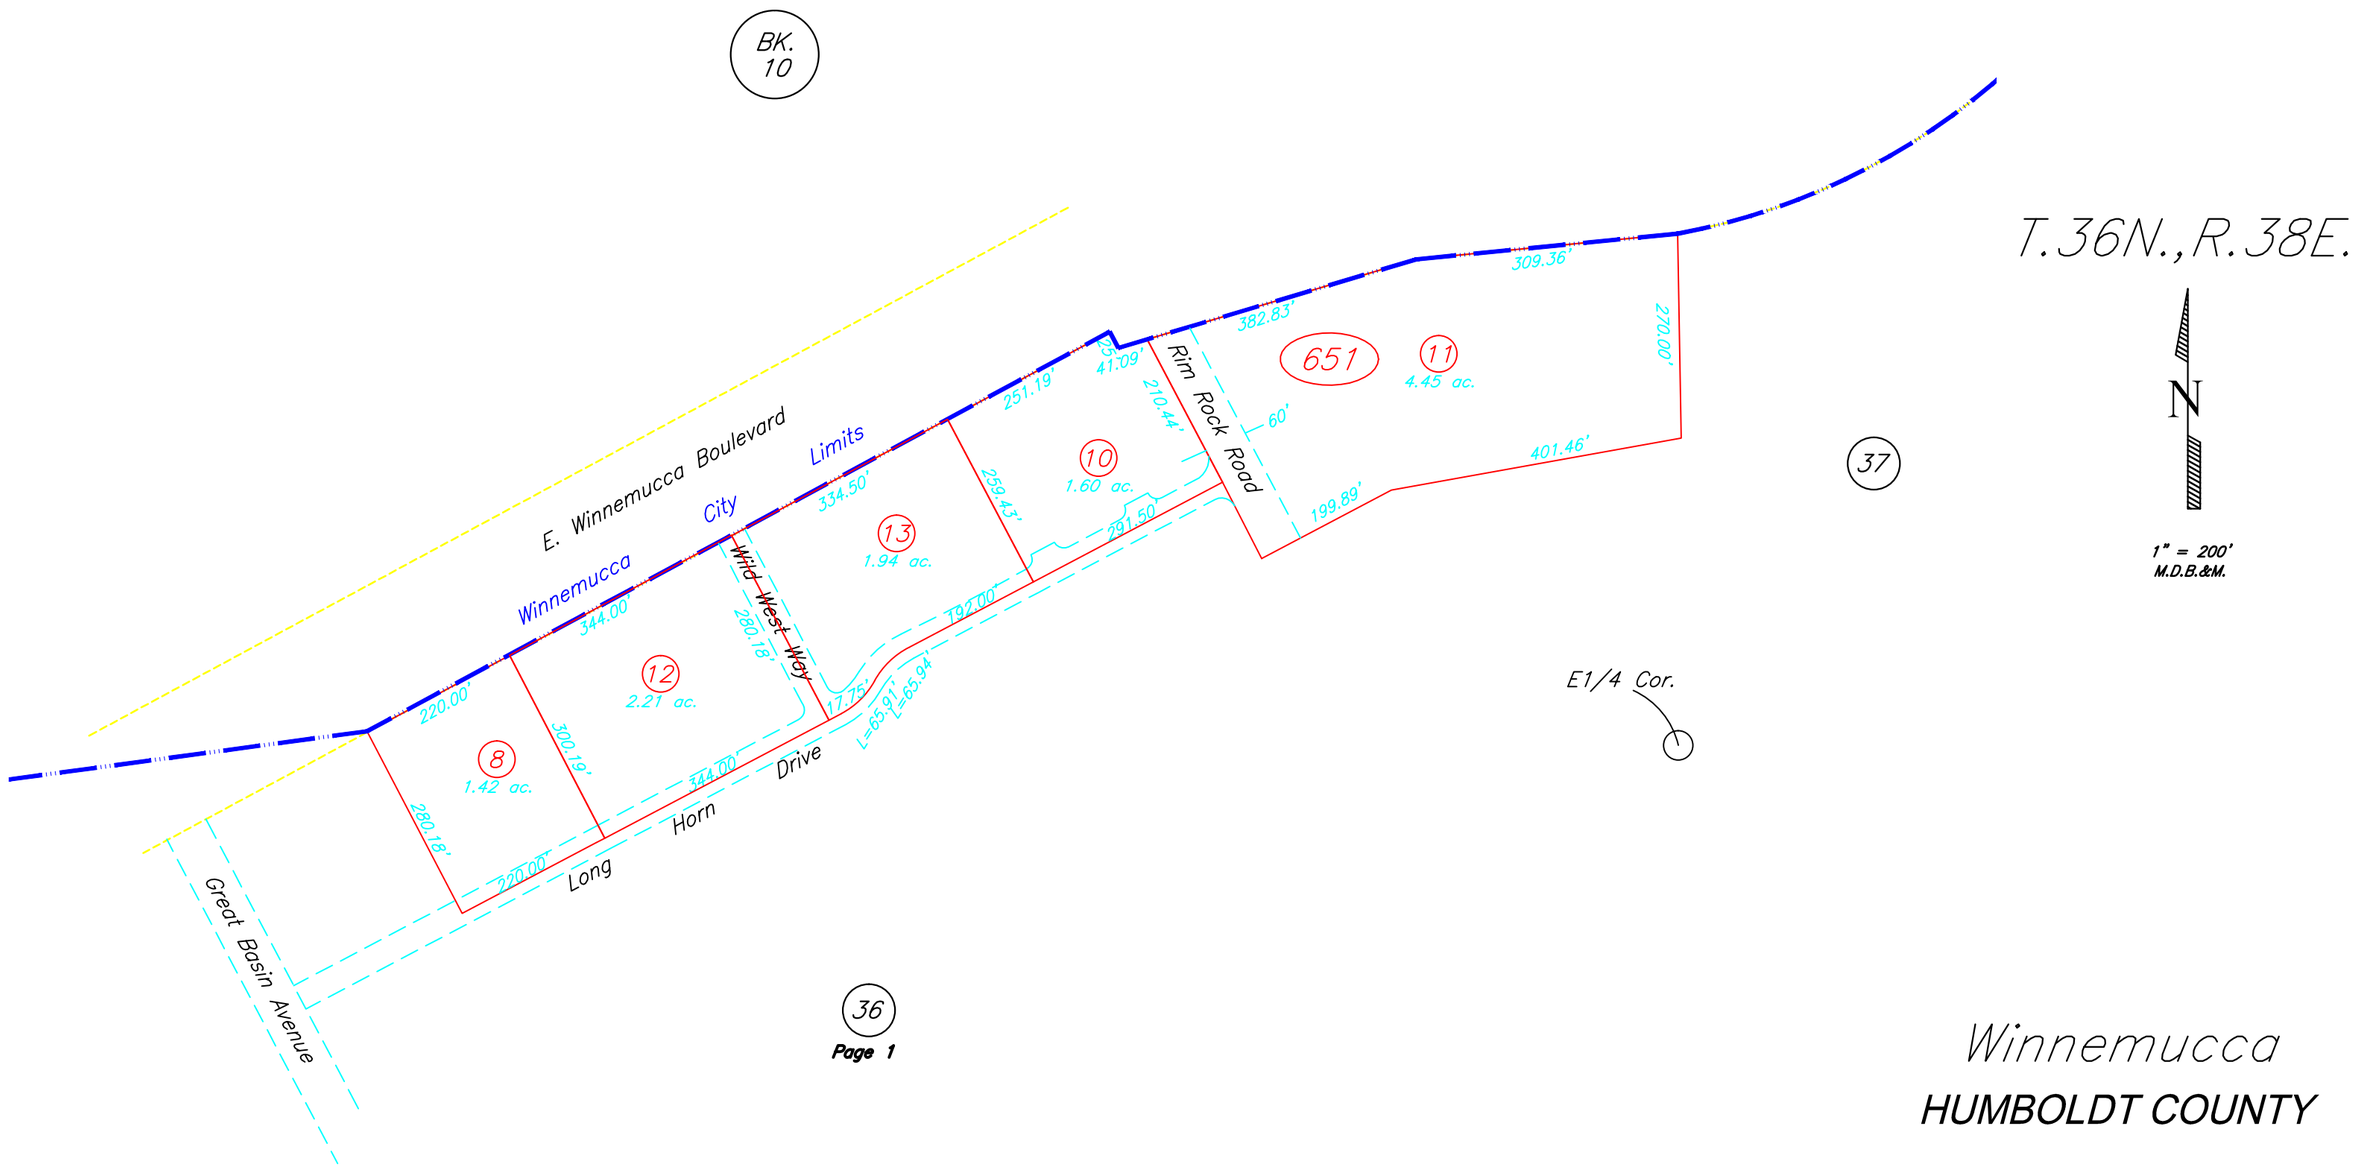

(File No. 194011 / 1979 / Weikel P.M.)
(File No. 237538 / Dec. 29, 1983 / R.L.S. R.N.C.) ANNEX
(File No. 2012-4686 / Ordinance 783 / Annex Document)
(File No. 2012-5525 / Oct. 17, 2012 / P.M. J.H.M. III)
(File No. 2012-5529 / Oct. 17, 2012 / P.M. J.H.M. III)
(File No. 2012-6136 / Nov. 30, 2012 / B.L.A. J.H.M. III)
(File No. 2013-3135 / July 12, 2013 / B.L.A. J.H.M. III)
(File No. 2013-4209 / Sept. 17, 2013 / P.M. J.H.M. III)

Winnemucca
HUMBOLDT COUNTY

NOTE: This plat is for assessment purposes only and does not represent a survey of the lands on this plat.

HUMBOLDT COUNTY ASSESSOR'S OFFICE
WINNEMUCCA, NEVADA 89445