Portion of SW1/4 Section 28

T.36N., R.38E.

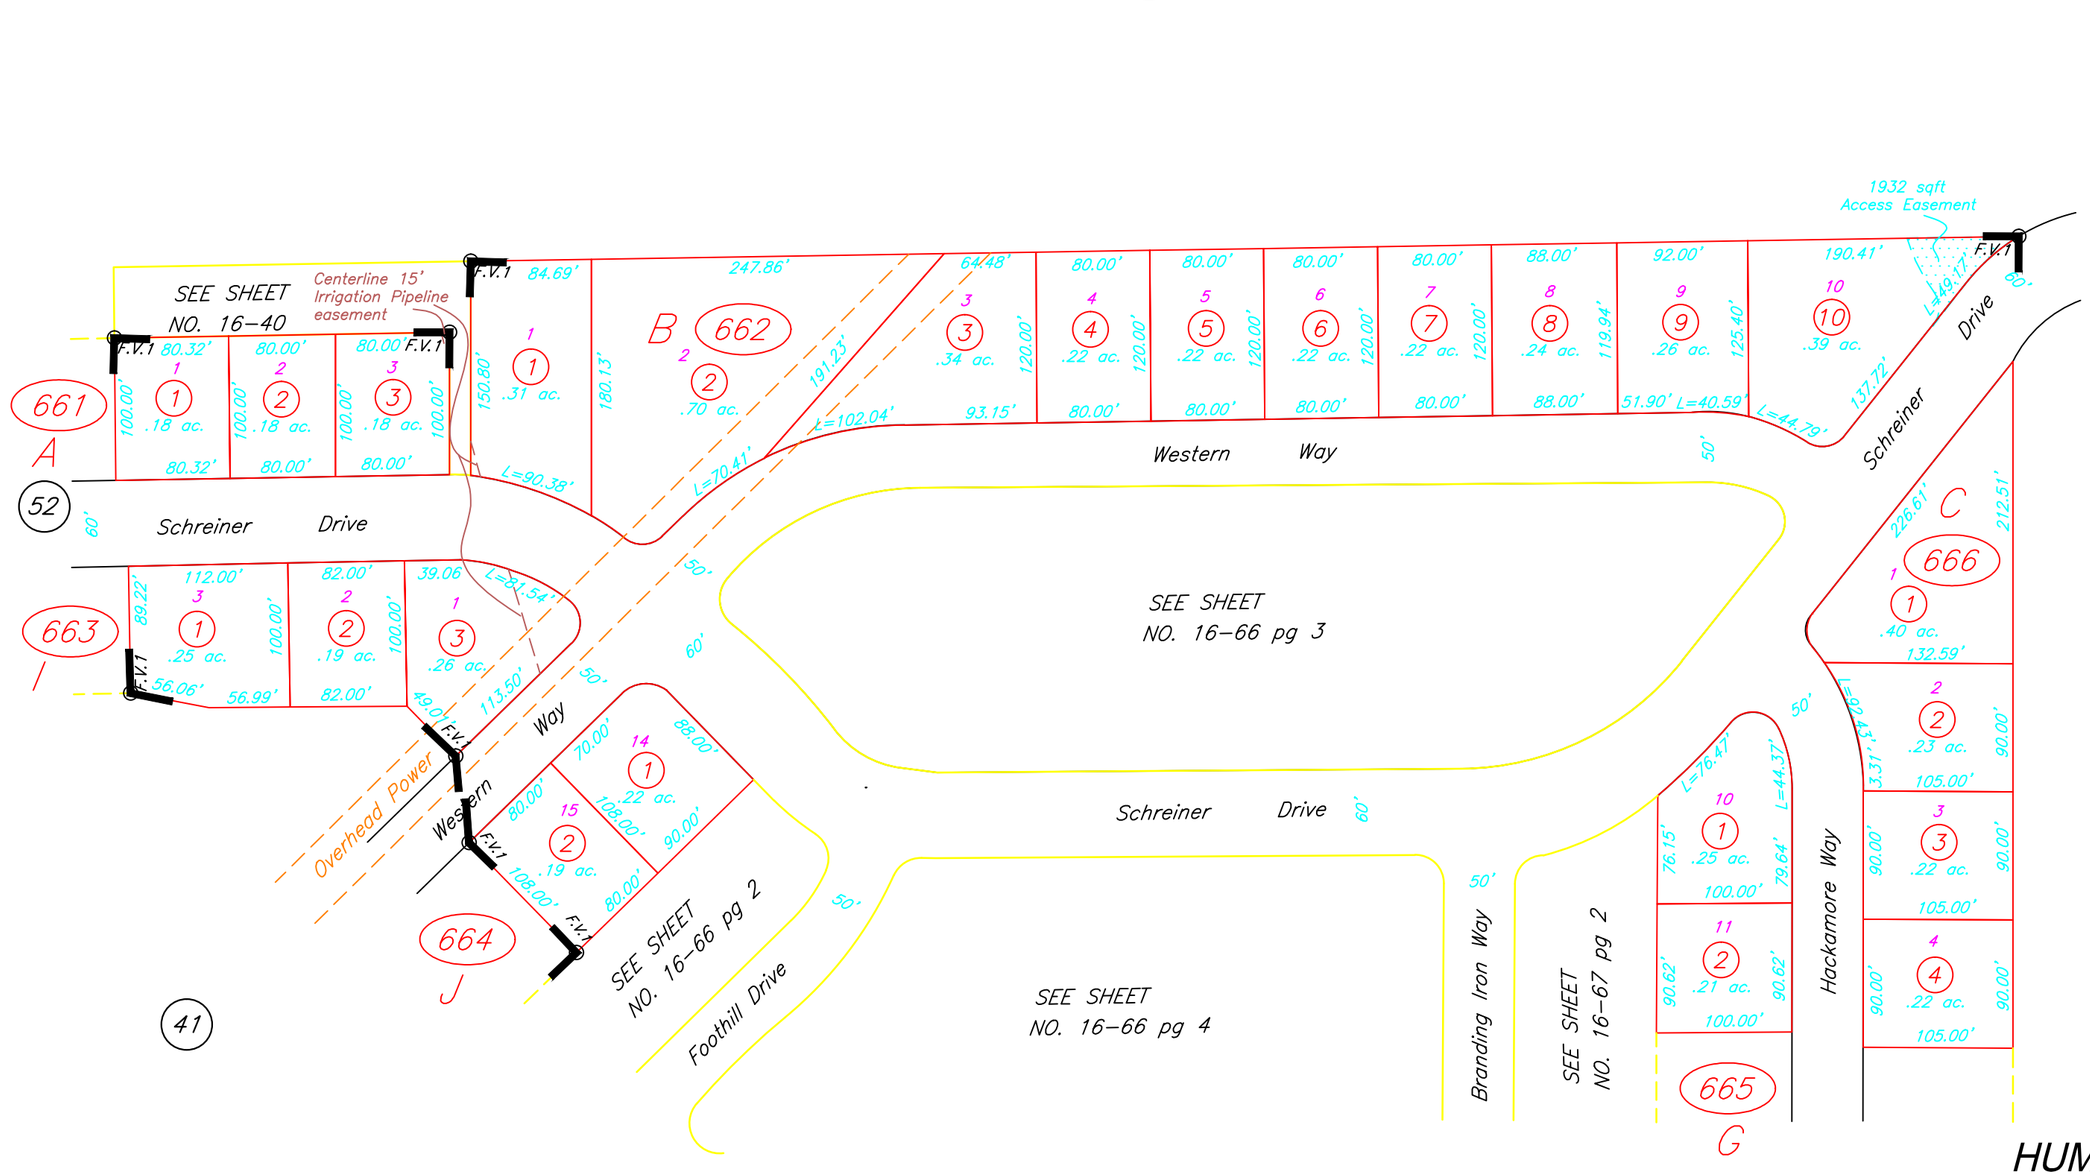

HUMBOLDT COUNTY

(File No. 122422 / Dec. 27, 1965 / R.L.S. J.R.C.)
(File No. 205559 / July 18, 1980 / R.L.S. R.N.C.)
(File No. 313045 / Dec. 29, 1989 / R.L.S. J.H.M. III / ANNEX)
(File No. 2006-4264 thru 2006-4266 / June 21, 2006 / P.M J.H.M. III)
(File No. 2006-7751 / Nov. 13, 2006 / P.M J.H.M. III)
(File No. 2008-4490 / May 28, 2008 / B.L.A. J.H.M. III)
(File No. 2012-2371 / May 7, 2012 / P.M. J.H.M. III)

67
Page 1

Frontier Village Subdivision – Phase 1
(File No. 2012-4931 / Sept. 12, 2012 / SUB J.H.M. III)

67
Page 3

NOTE: This plat is for assessment purposes only and does not represent a survey of the lands on this plat.